


ZÁVODOVÉ KOMUNIKACE (areál POLORA)
B.01 - CELKOVÁ SITUACE STAVBY - ŠIRŠÍ VZTAHY

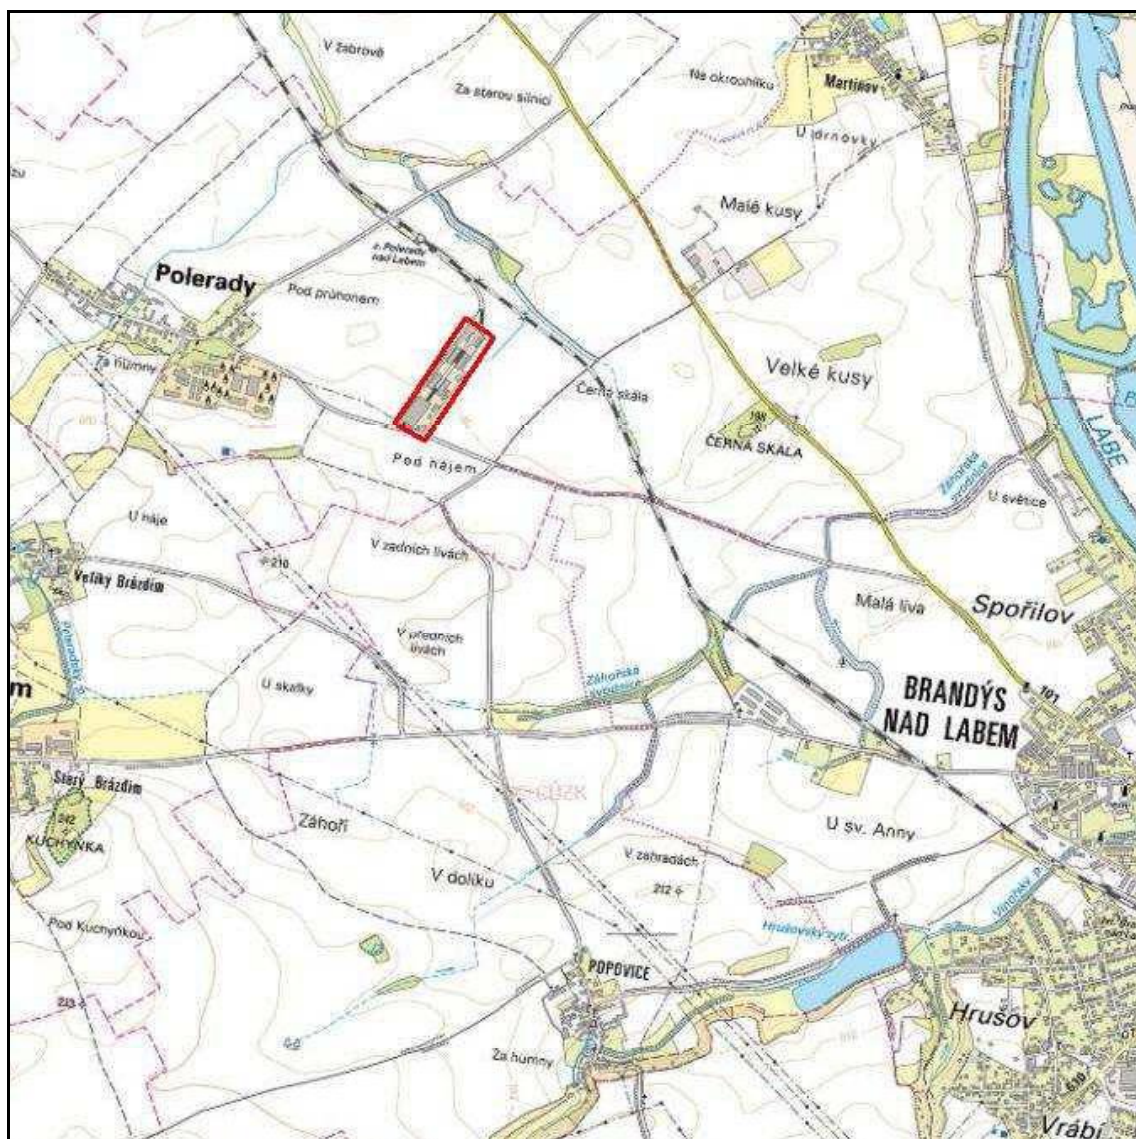

REVIZE	POPIS	ZMĚNIL	KONTROLA	DATUM
STAVEBNÍK/INVESTOR ČESKÁ REPUBLIKA SPRÁVA STÁTNÍCH HMOTNÝCH REZERV Šeříková 616/1 150 85 Praha 5 - Malá Strana TEL. +420 244 095 238 Posta@sshr.cz		GENERÁLNÍ PROJEKTANT Ing. HYNEK SEINER Jana Zajíce 986 530 12 Pardubice TEL. +420 777 225 093 Info@projektovanidopravni.cz		
OBJEKT: SOUHRNNÉ ŘEŠENÍ STAVBY		ZODPOVĚDNÝ PROJEKTANT Ing. HYNEK SEINER		
PROJEKTANT OBJEKTU: Ing. HYNEK SEINER Jana Zajíce 986, 530 12 Pardubice TEL. +420 777 225 093, HynekSeiner@seznam.cz		ZODPOVĚDNÝ PROJEKTANT OBJEKTU		
		VYPRACOVALI Dle příloh		
NÁZEV STAVBY ZÁVODOVÉ KOMUNIKACE (areál POLORA)				
OBSAH PŘÍLOHY B.01 - CELKOVÁ SITUACE STAVBY - ŠIRŠÍ VZTAHY				ARCHIV
MÍSTO STAVBY OBEC POLERADY, k.ú. POLERADY U PRAHY, p.č. 299/1				PŘE
STUPEŇ DOKUMENTACE PD VE STUPNI DPS		DATUM 03/2015	MĚŘÍTKO 1 : 25000	FORMÁT 2 A4
Č. ZAKÁZKY 2015/02	STUPEŇ DPS	ČÁST B	VÝKRES 01	OBJEKT SOUHRNNÉ ŘEŠENÍ STAVBY



CÚZK - mapy KN

Přehledná situace

M 1 : 25 000

mapový list 12 - 242

**SSHR ČR - závod POLORA,
areálové komunikace**