



SVISLÝ ŘEZ E-E

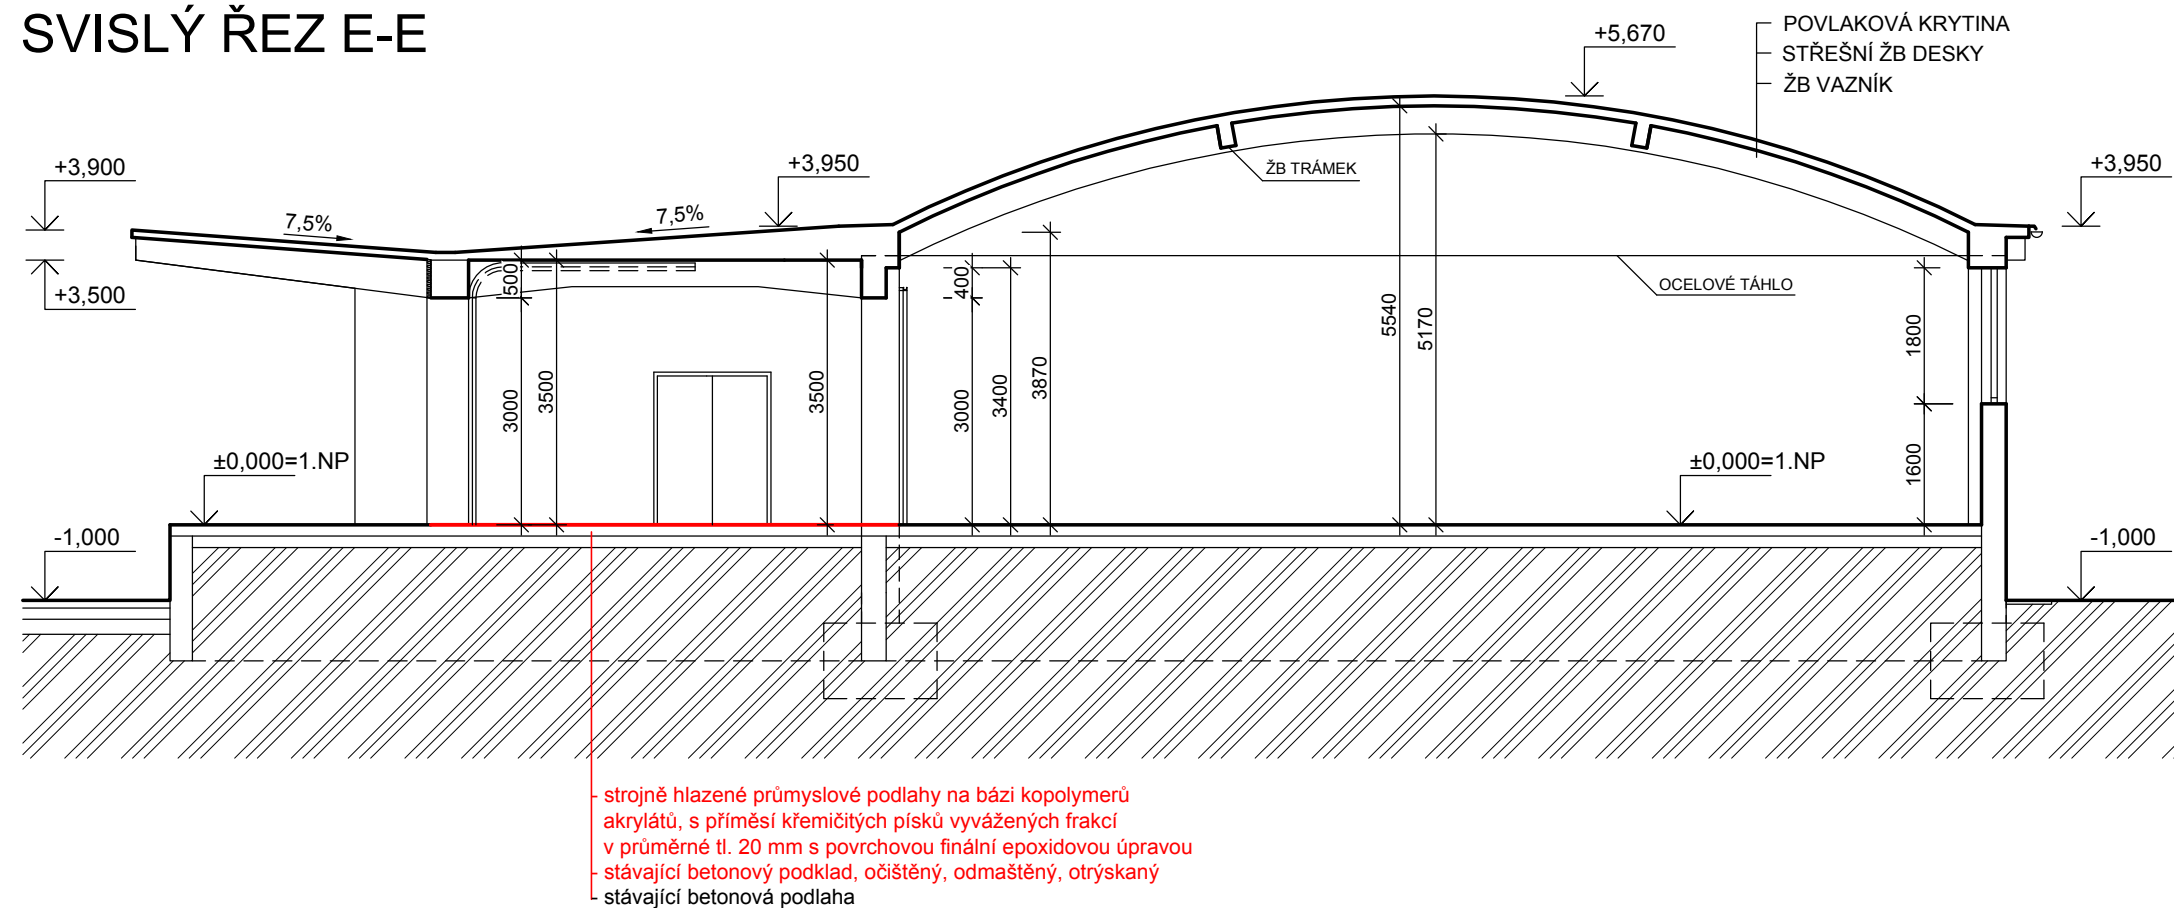

NÁZEV STAVBY Stavební úpravy budov E, I, D, K, C1 SSHR-středisko Opavan, pobočka Uherské Hradiště		ING. MARTIN HEIDER PRIMAPROJEKT KOMÁROVSKÁ 2438/13, 746 01 OPAVA	
MÍSTO STAVBY SSHR- Opavan, pobočka Uherské Hradiště, k.ú. Sady, parc.č. st. 321, st. 326, st. 461, st. 462		tel. 776 048 949 fax. 553 821 673 e-mail: primaprojekt@seznam.cz	
VYPRACOVAL ING. MARTIN HEIDER	ZODPOVĚDNÝ PROJEKTANT ING. MARTIN HEIDER	AUTORIZACE	
OBJEDNATEL Česká republika - SSHR, Šeříková 1/616, 150 85 Praha 5			
ČÁST Architektonicko-stavební řešení	ČÍSLO ZAKÁZKY 05/17		
STAVEBNÍ OBJEKT Budova "E, I, D, K, C1" - oprava fasády	ČÍSLO KOPIE		
NÁZEV VÝKRESU NOVÝ STAV Budova E, I, D, K - SVISLÝ ŘEZ E-E		STUPEŇ DSP	
		ČÍSLO VÝKRESU 06	

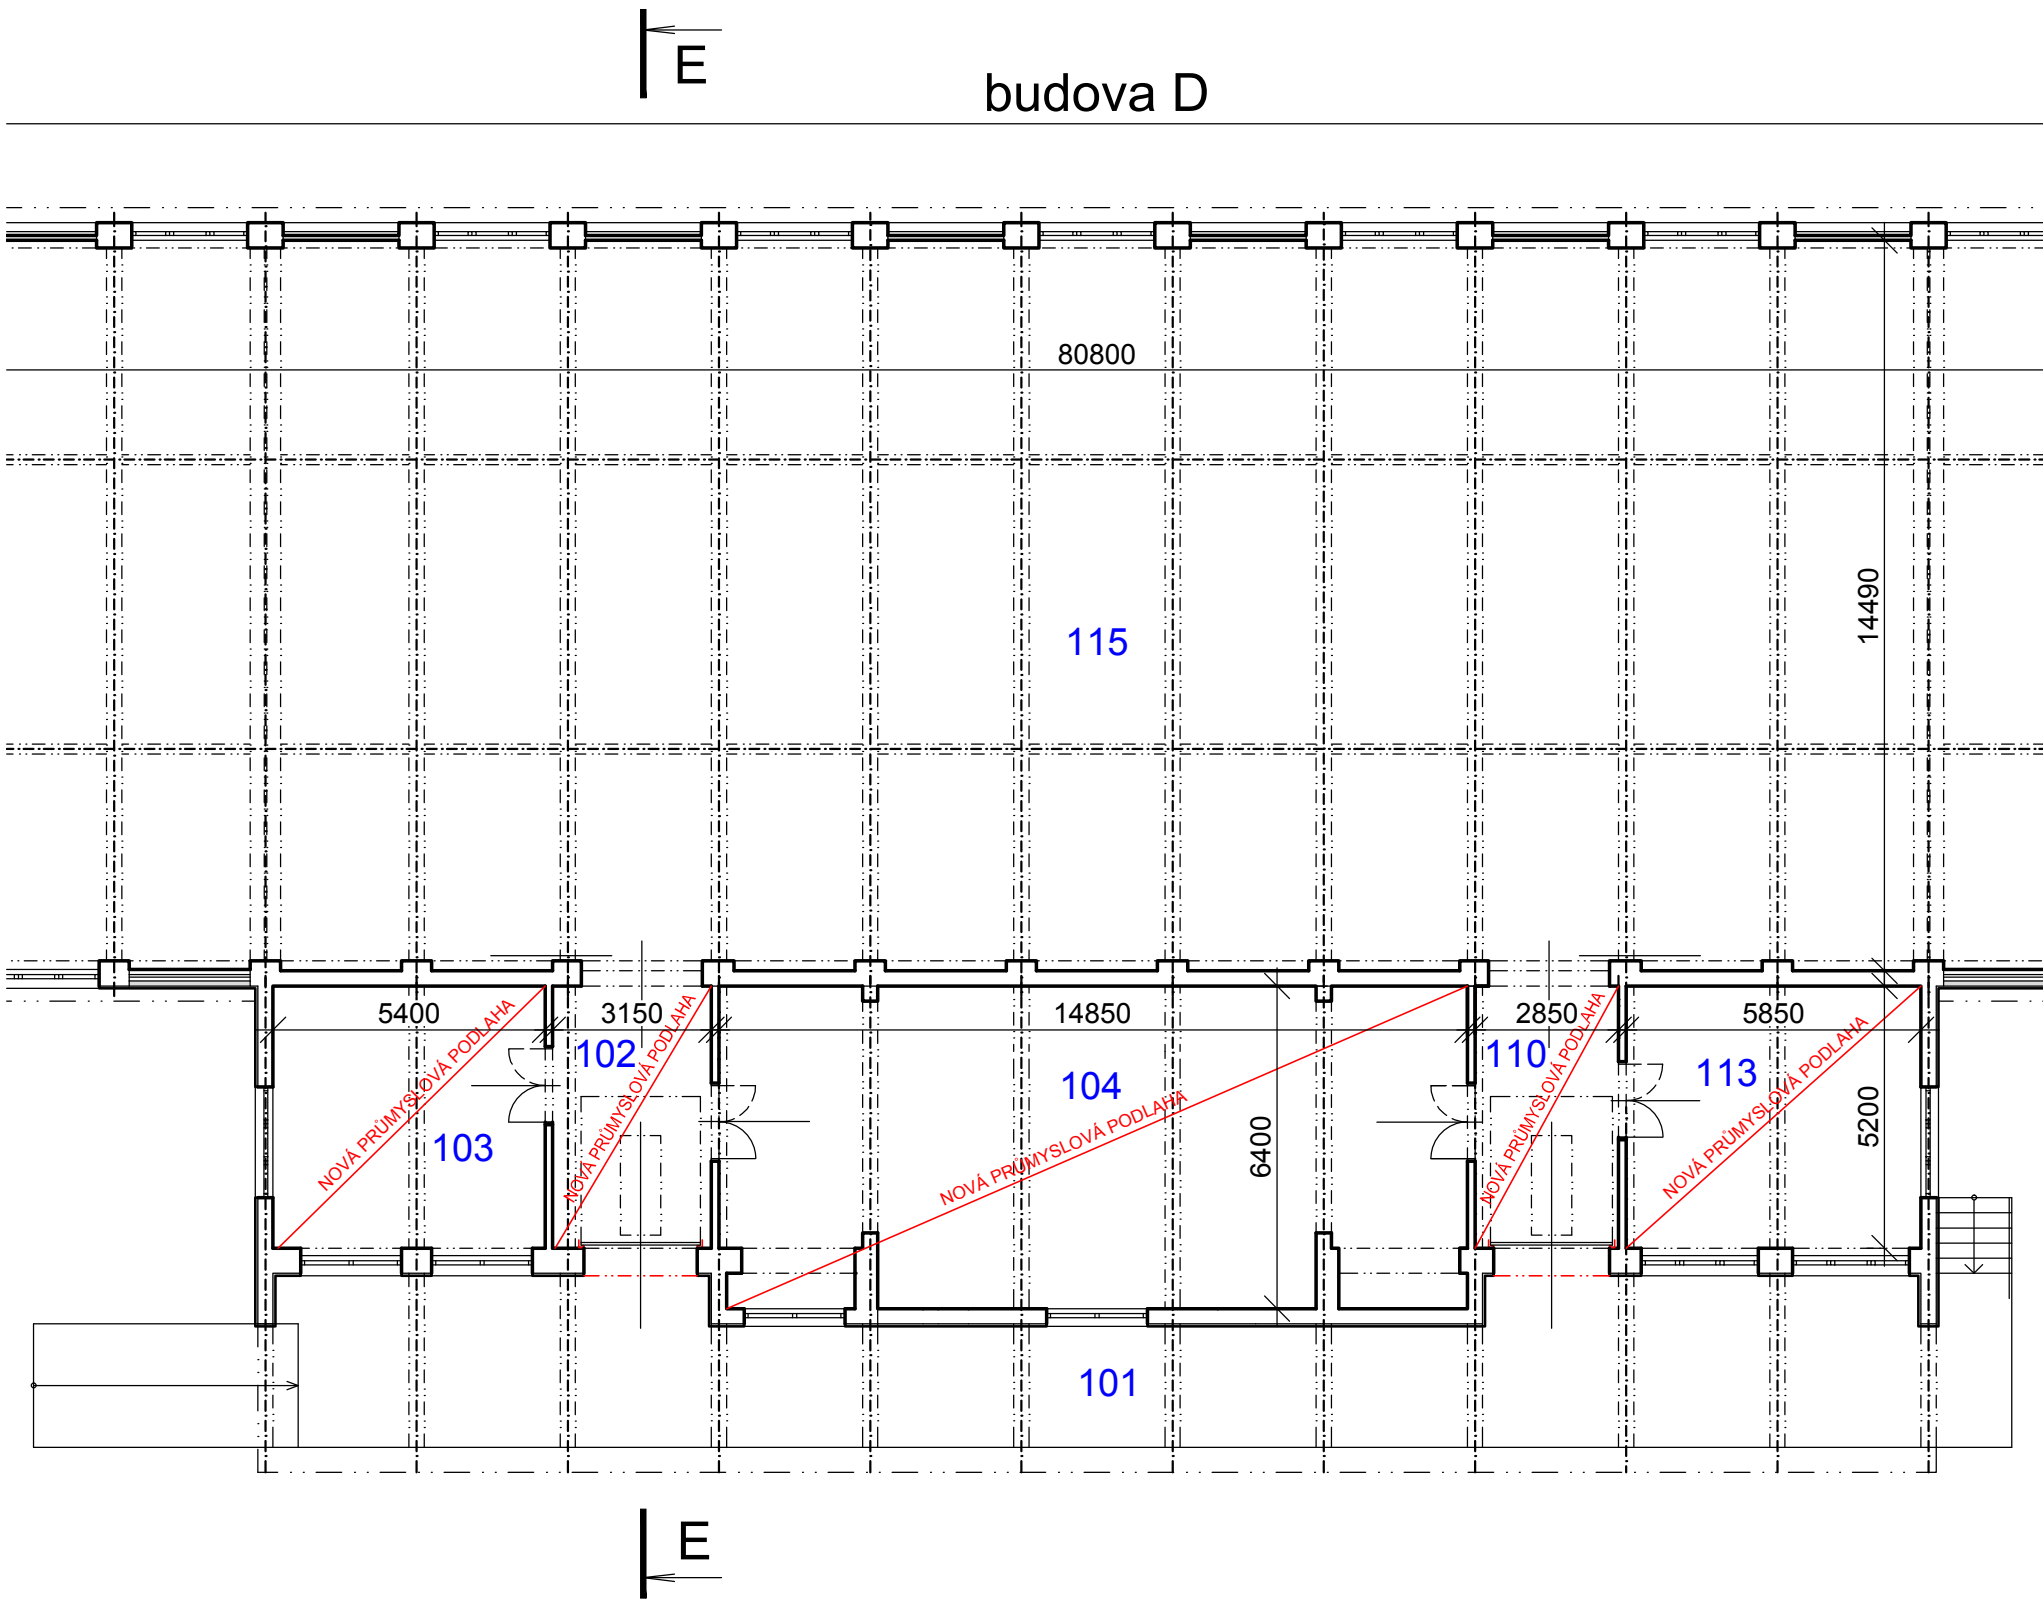

Navržená průmyslová podlaha - m.č. 102, 103, 104, 110, 113
Speciální tříšložková průmyslová podlahovina na bázi kopolymerů akrylátů (bez rozpouštědla) ve složení akrylátová pryskyřice, modifikovaná směs na bázi cementů, speciálních křemičitých písků, pigmentů a dalších aditiv, s povrchovou úpravou

Technické parametry:

- vysoká odolnost proti obruš, bezpečný povrch
- vysoká odolnost proti dynamickému zatížení
- bezpečnost, protiskluzová i za mokra
- pevnost v tlaku dle prEN 13892-2 minimálně 55 MPa
- pevnost v tahu za ohybu prEN 13892-2 minimálně 11,8 MPa
- olejutěsnost
- vodotěsnost
- bezprašný povrch
- chemická odolnost
- nehořlavost
- zdravotní nezávadnost

LEGENDA MÍSTNOSTÍ - "D"

Číslo	Jméno	Plocha [m²]	Podlaha	Stěny	Poznámka
101	RAMPA	117,05	BETONOVÁ MAZANINA		
102	MANIPULAČNÍ PROSTOR	18,80	PRŮMYSLOVÁ PODLAHA	MALBA VÁPENNÁ	
103	SKLAD	28,16	PRŮMYSLOVÁ PODLAHA	MALBA VÁPENNÁ	
104	SKLAD	93,27	PRŮMYSLOVÁ PODLAHA	MALBA VÁPENNÁ	
110	MANIPULAČNÍ PROSTOR	20,47	PRŮMYSLOVÁ PODLAHA	MALBA VÁPENNÁ	
113	SKLAD	31,14	PRŮMYSLOVÁ PODLAHA	MALBA VÁPENNÁ	
115	SKLAD	1167,63	LITÝ ASFALT	OMÍTKA VÁPENNÁ	

Celková plocha [m²]: 1476,52

NÁZEV STAVBY

Stavební úpravy budov E, I, D, K, C1

SSHR-středisko Opavan, pobočka Uherské Hradiště

MÍSTO STAVBY

SSHR- Opavan, pobočka Uherské Hradiště, k.ú. Sady, parc.č. st. 321, st. 326, st. 461, st. 462

VYPRACOVAL

ING. MARTIN HEIDER

ZODPOVĚDNÝ PROJEKTANT

ING. MARTIN HEIDER

OBJEDNATEL

Česká republika - SSHR, Šeříková 1/616, 150 85 Praha 5

ČÁST

Architektonicko-stavební řešení

ČÍSLO ZAKÁZKY

05/17

STAVEBNÍ OBJEKT

Budova "D" - oprava podlahy

ČÍSLO KOPIE

NÁZEV VÝKRESU

NOVÝ STAV

Budova D - půdorys 1.NP

ING. MARTIN HEIDER

PRIMAPROJEKT

KOMÁROVSKÁ 2438/13, 746 01 OPAVA

tel. 776 048 949

fax. 553 821 673

e-mail: primaprojekt@seznam.cz

AUTORIZACE

DATUM

02/2017

MĚŘÍTKO

1:200

STUPEŇ

DSP

ČÍSLO VÝKRESU

07

PRIMAPROJEKT