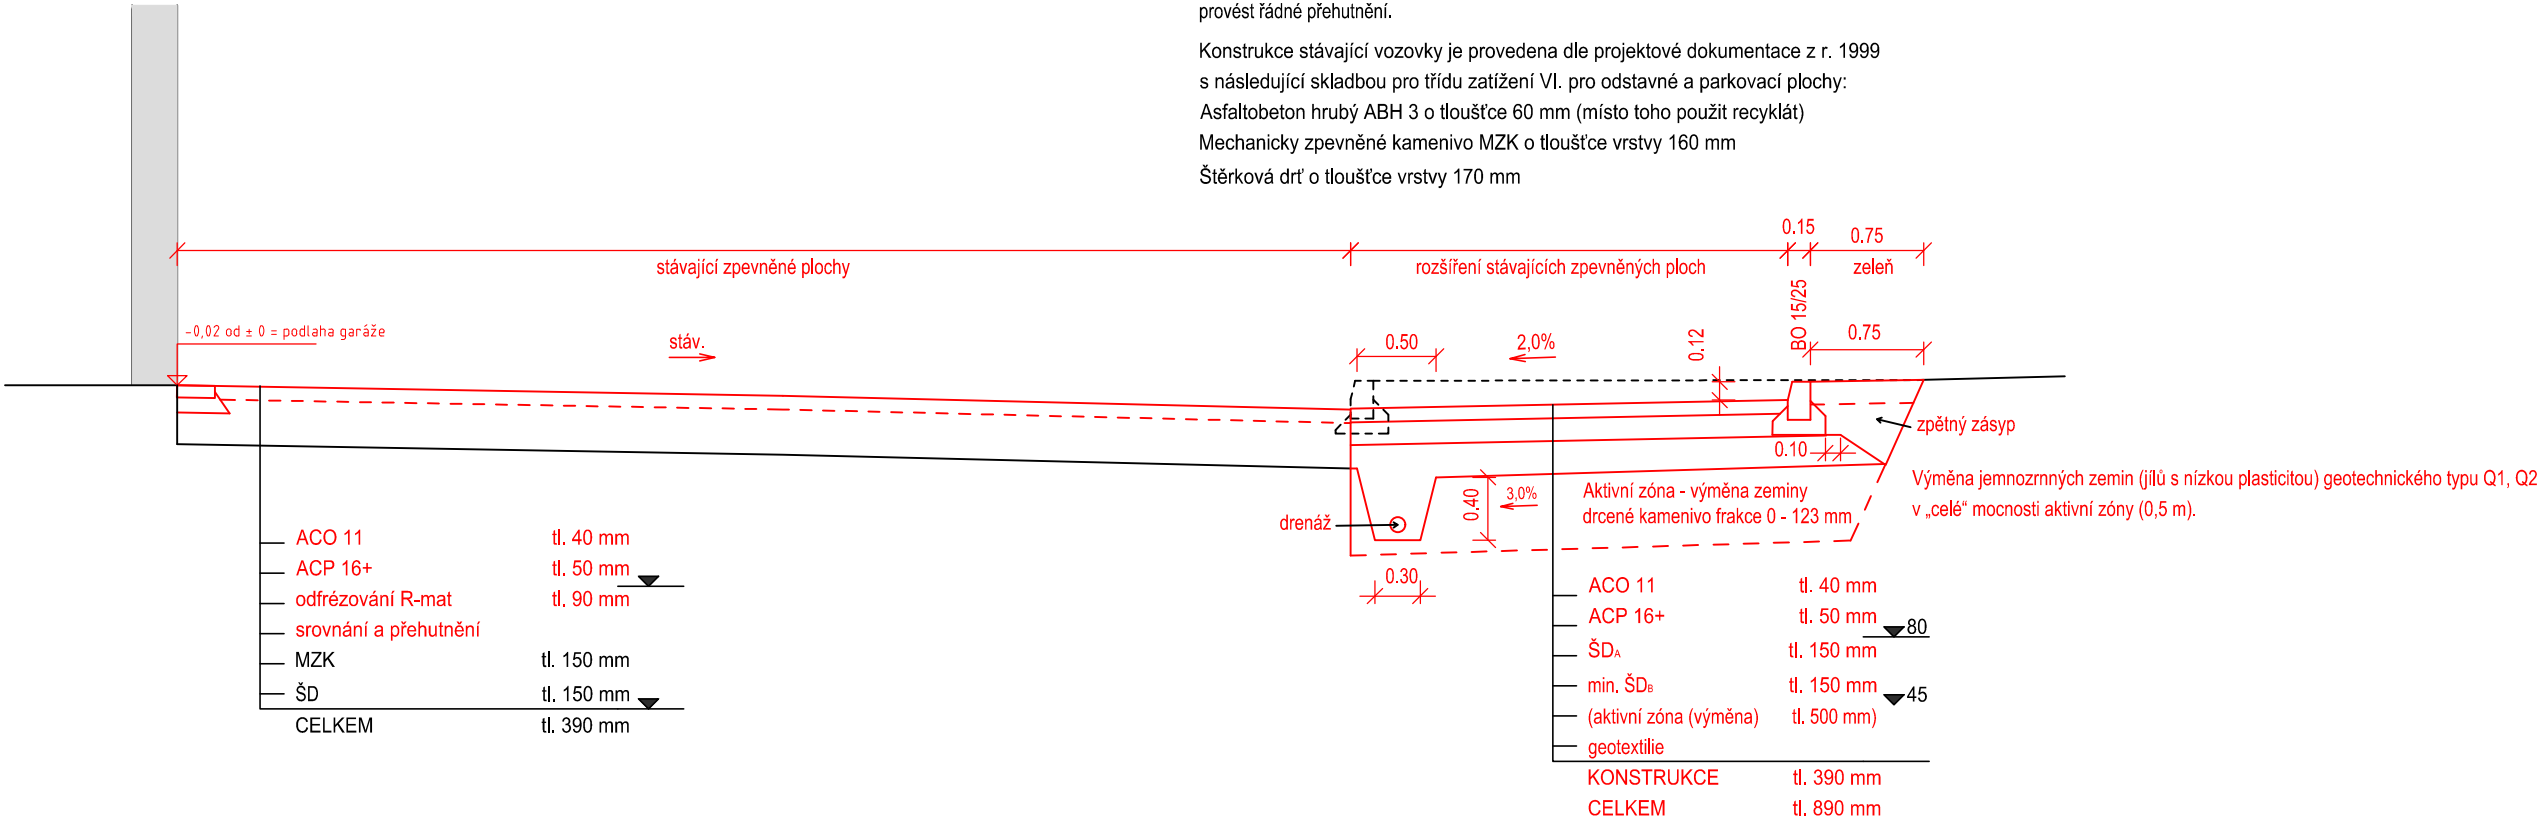


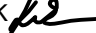


VZOROVÝ ŘEZ ZPEVNĚNÝCH PLOCH

katalogový list D1-N-2, TDZ VI, PIII modifikovaný



ZODP. PROJ.	Ing. Zdeněk LOUP 	DATUM	09/2015	<div> IČ: 24306606</div>	
VYPRACOVAL	Ing. Petr KOLAŘÍK 	MĚŘÍTKO	1:50		
INVESTOR	Česká republika - Správa státních hmotných rezerv Šeříková 616/1, Praha 5 - Malá Strana	ZAK. Č.	2358		
		STUPEŇ	DPS		
AKCE	Opavan - Velké Albrechtice 222 - TZH komunikace			VÝKRES D1 03	VÝTISK
ČÁST	D1 - ZPEVNĚNÉ A MANIPULAČNÍ PLOCHY				
OBSAH	VZOROVÝ ŘEZ				