



# SCHÉMA ULOŽENÍ POTRUBÍ PP, PVC

a) V KOMUNIKACI

b) VE VOLNÉM TERÉNU

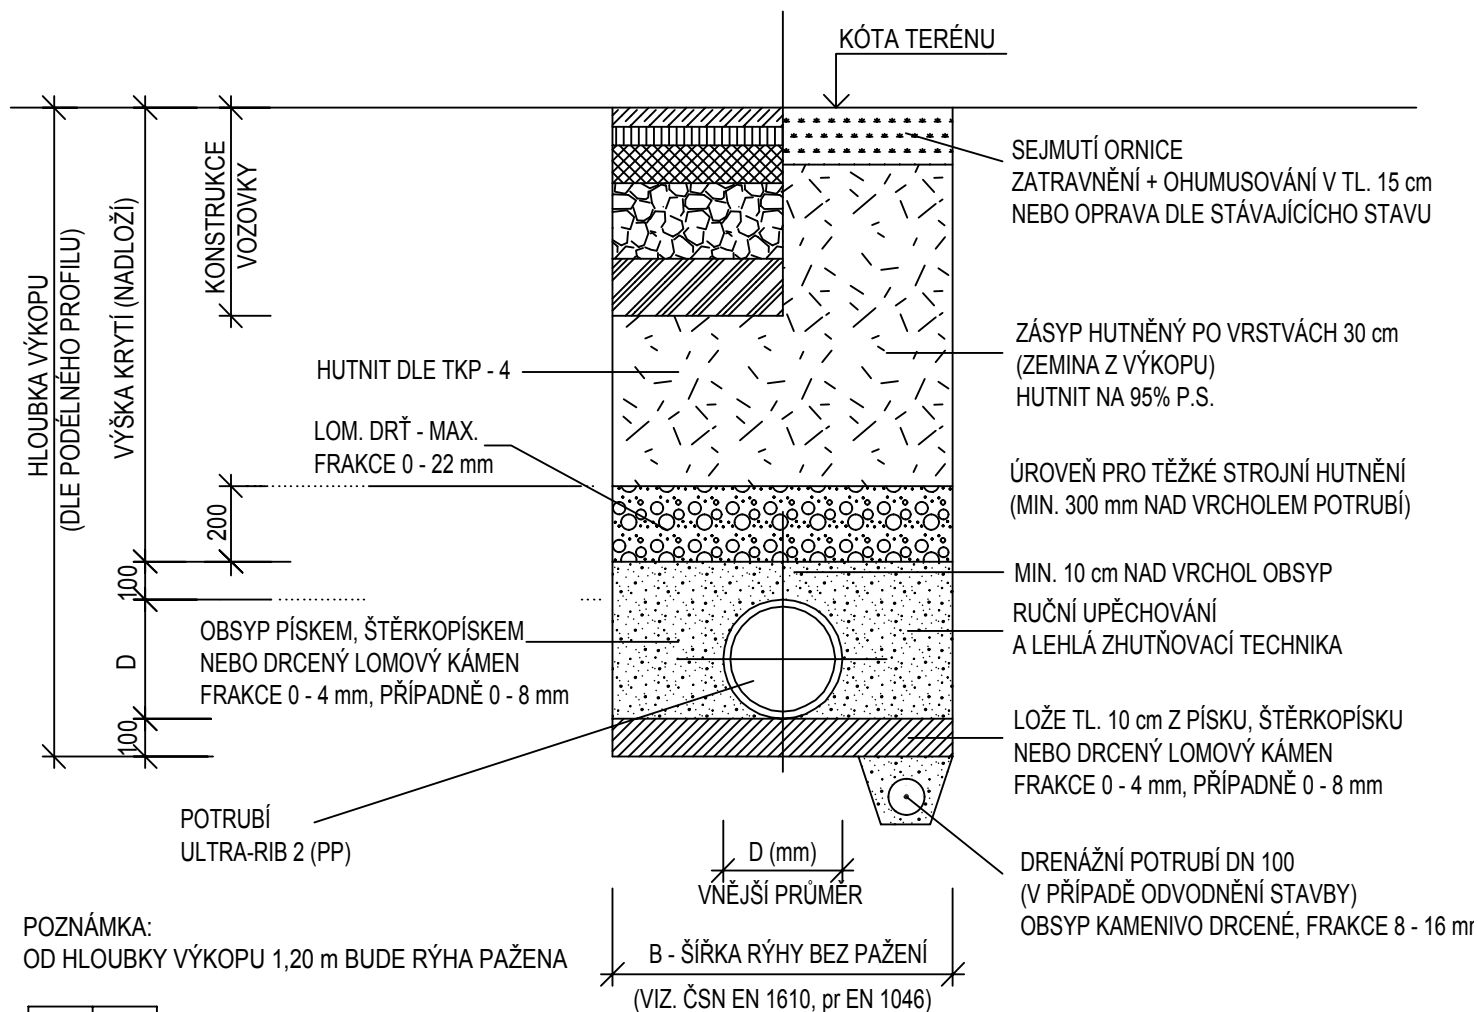

DN	B (m)
150	1,00
200	1,00
300	1,00
400	1,15
500	1,26
600	1,37

ZODP. PROJ.	Ing. Zdeněk LOUP <i>Zdeněk Loup</i>	DATUM	08/2015	 IČ: 24306606	
VYPRACOVAL	Jana CHOCHOLATÁ <i>Chocholata</i>	MĚŘÍTKO	-		
INVESTOR	Česká republika - Správa státních hmotných rezerv Šeříková 616/1, Praha 5 - Malá Strana	ZAK. Č.	2358		
		STUPEŇ	DPS		
AKCE	Opavan - Velké Albrechtice 222 - TZH komunikace			VÝKRES	VÝTISK
ČÁST	PŘÍPOJKA SPLAŠKOVÉ KANALIZACE			D2	
OBSAH	VZOROVÉ ULOŽENÍ POTRUBÍ			04	