PODÉLNÉ PROFILY 1 : 1 000 / 100

VĚTEV 2

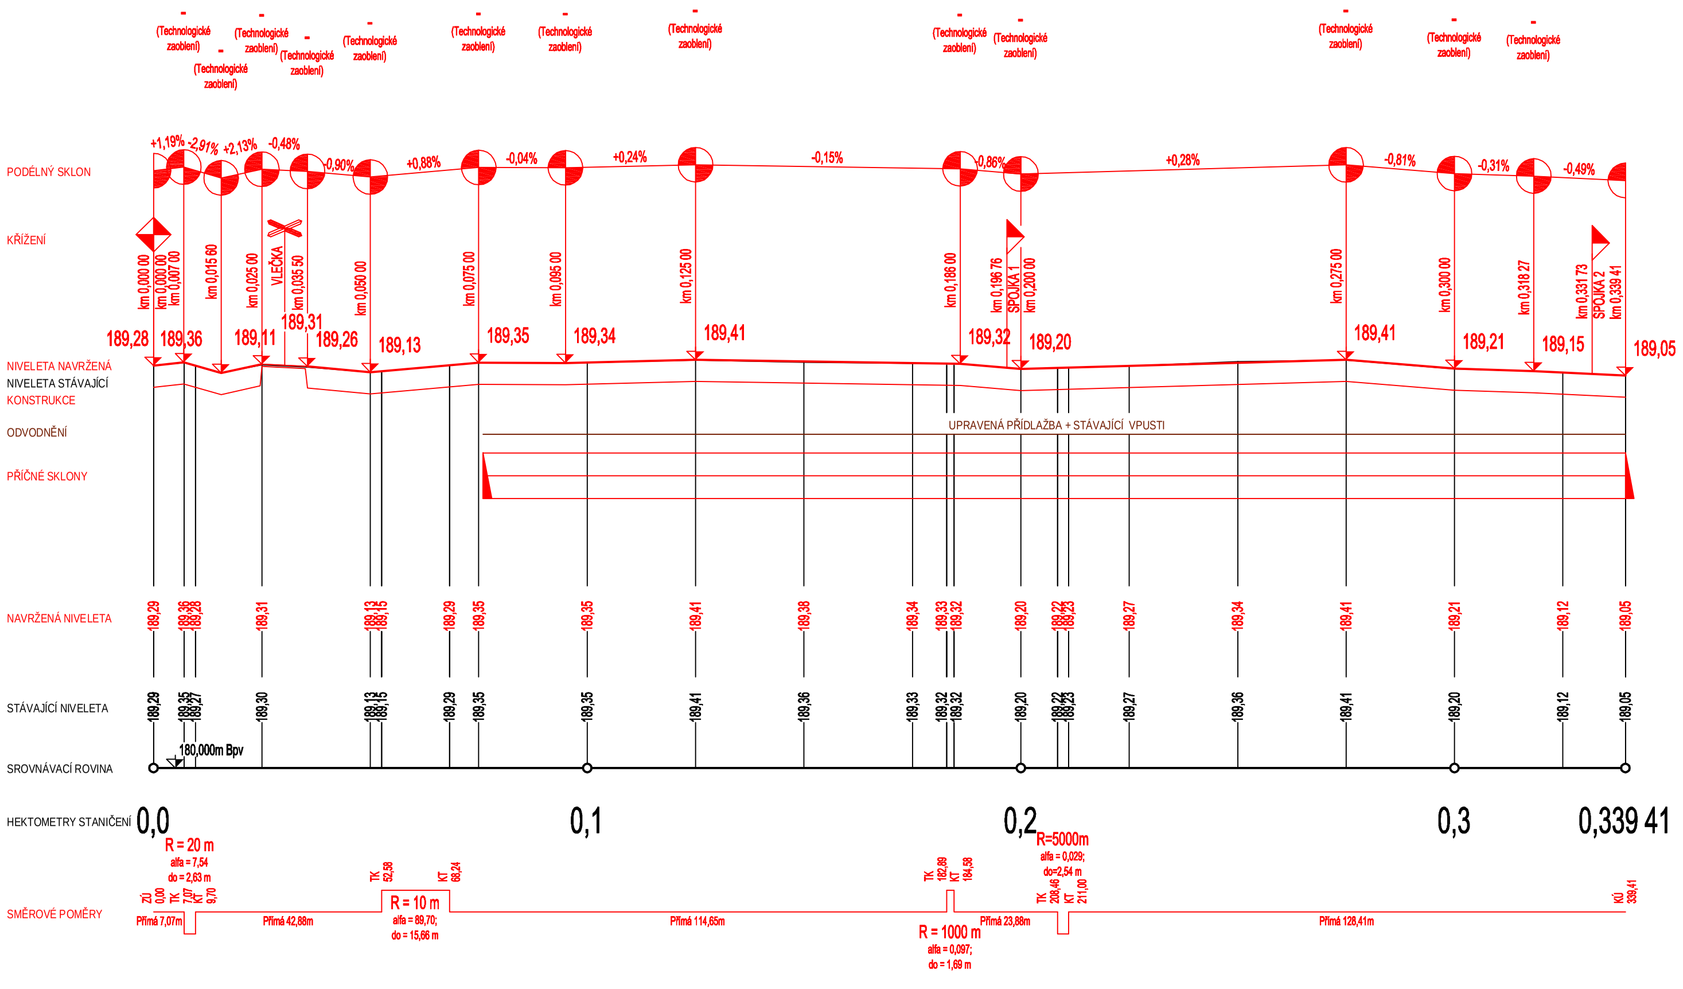

SPOJKA 1

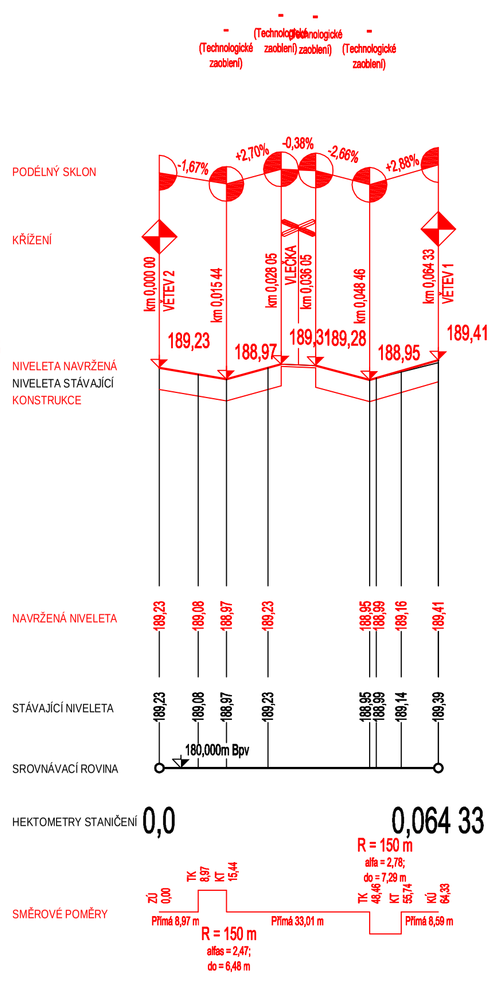

SPOJKA 2

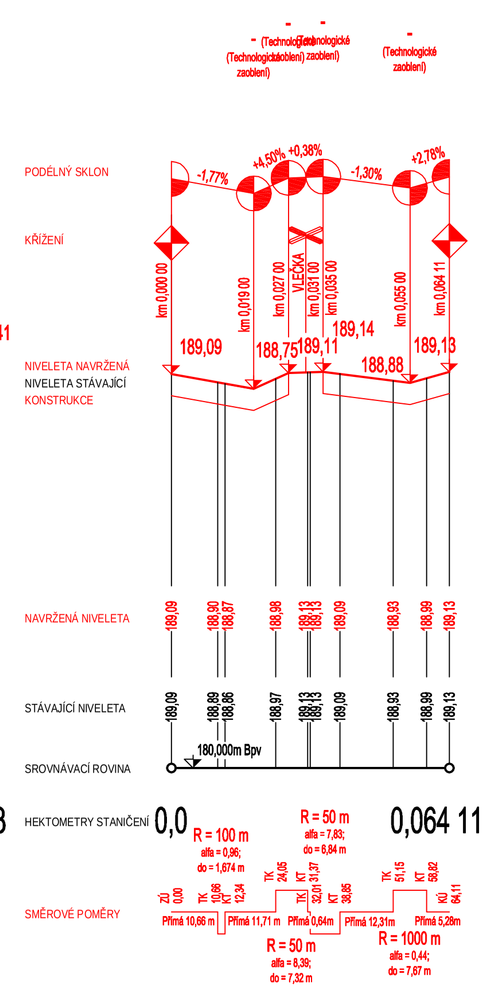

LEGENDA

- NOVÝ STAV
- PŮVODNÍ STAV

VĚTEV 1

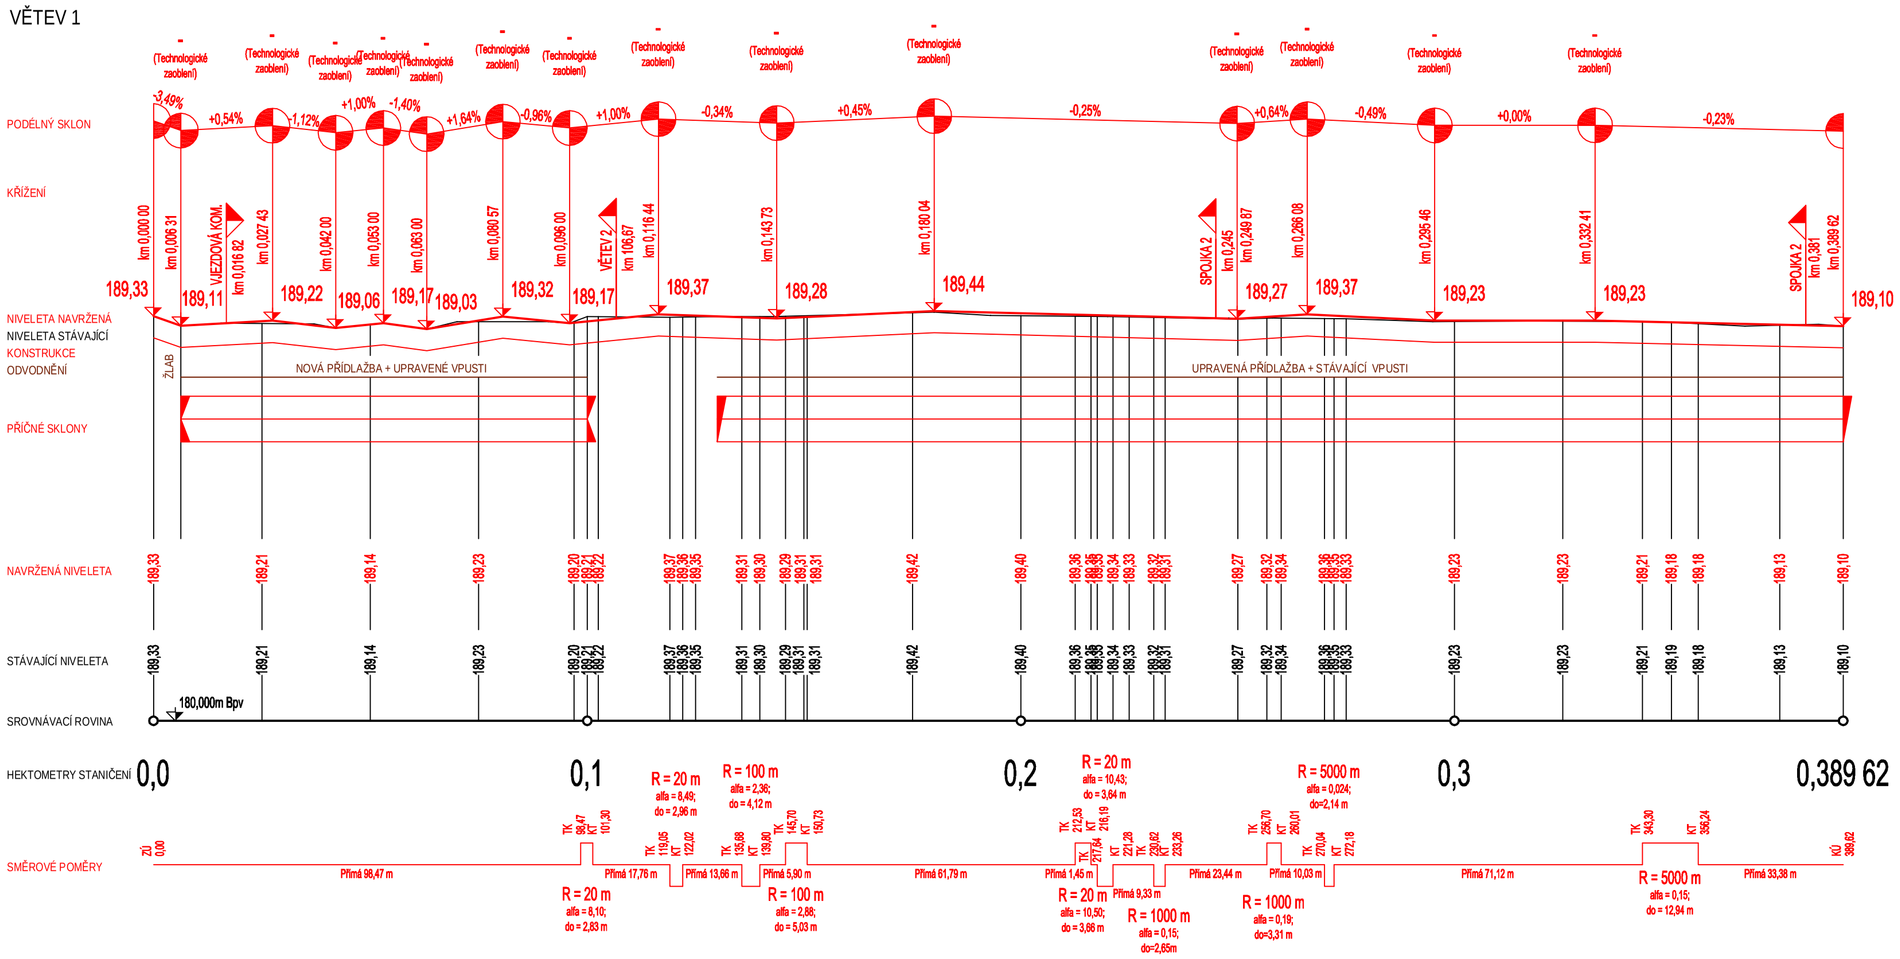

VJEZD

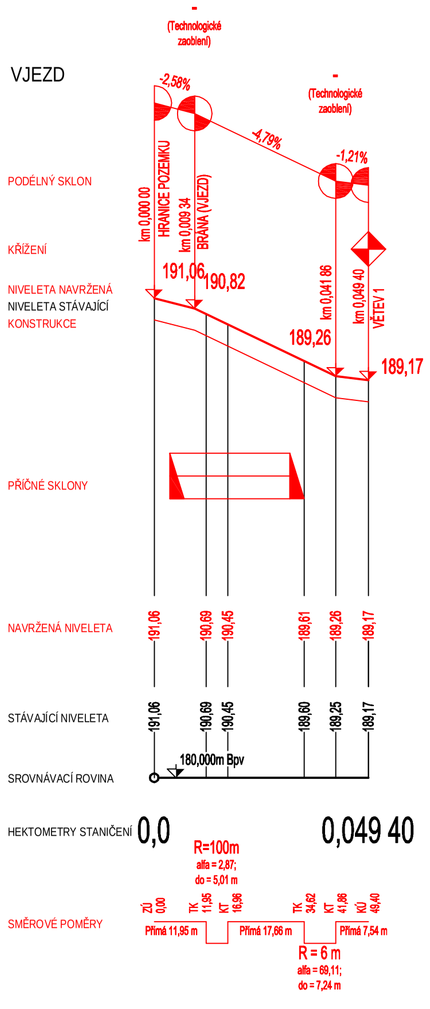

ZÁVODOVÉ KOMUNIKACE (areál POLORA)
C.06 - PODÉLNÉ ŘEZY 1 : 1 000 / 100

REVIZE	POPIS	ZMĚNIL	KONTROLA	DATUM

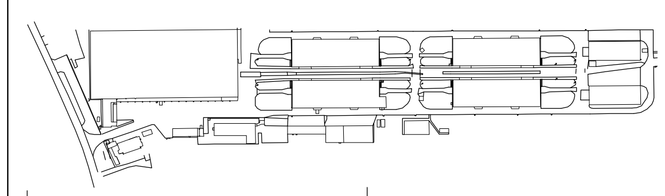

STAVEBNÍK/INVESTOR
ČESKÁ REPUBLIKA
SPRÁVA STÁTNÍCH HMOTNÝCH REZERV
Šeříková 616/1
150 85 Praha 5 - Malá Strana
TEL. +420 234 093 238
Posta@sshr.cz

GENERÁLNÍ PROJEKTANT
Ing. HYNEK SEINER
Jana Zajíce 986
530 12 Pardubice
TEL. +420 777 225 093
Info@projektovanidopravni.cz

OBJEKT: SOUHRNNÉ ŘEŠENÍ STAVBY

ZODPOVĚDNÝ PROJEKTANT: Ing. Hynek Seiner

PROJEKTANT OBJEKTU:
Ing. HYNEK SEINER
Jana Zajíce 986, 530 12 Pardubice
TEL. +420 777 225 093,
Hynek.Seiner@seznam.cz

ZODPOVĚDNÝ PROJEKTANT OBJEKTU: Ing. Hynek Seiner

VYPRACOVALI: Ing. Hynek Seiner

NÁZEV STAVBY: ZÁVODOVÉ KOMUNIKACE (areál POLORA)

OBSAH PŘÍLOHY: PODÉLNÉ ŘEZY 1 : 1 000 / 100

ARCHIV

MÍSTO STAVBY: OBEC POLERADY, k.ú. POLERADY U PRAHY, p.č. 299/1

PARÉ

STUPEŇ DOKUMENTACE	DATUM	MĚŘÍTKO	FORMÁT
PD VE STUPNI DPS	03/2015	1:1000/100	8 A4

Č. ZAKÁZKY	STUPEŇ	ČÁST	VÝKRES	OBJEKT
2015/02	DPS	C	06	SOUHRNNÉ ŘEŠENÍ STAVBY