PŘÍČNÝ ŘEZ VJEZDEM km 0,025

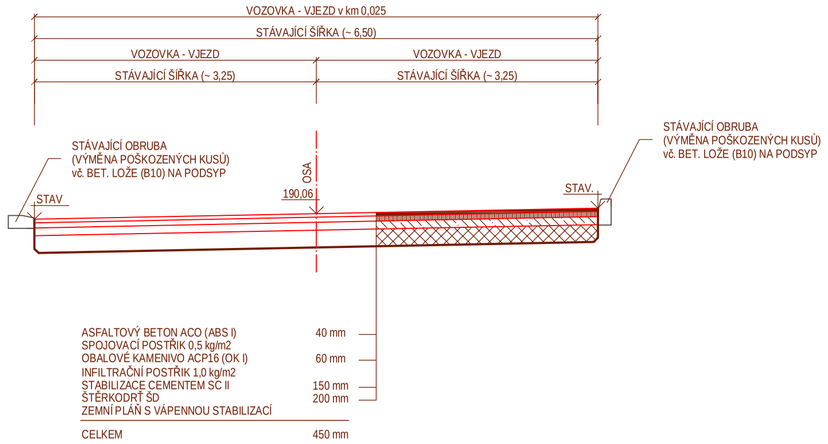

ASFALTOVÝ BETON ACO (ABS I)	40 mm	
SPOJOVACÍ POSTŘIK 0,5 kg/m2		
OBALOVÉ KAMENIVO ACP16 (OK I)	60 mm	
INFILTRAČNÍ POSTŘIK 1,0 kg/m2		
STABILIZACE CEMENTEM SC II	150 mm	
ŠTĚRKODRŤ ŠD	200 mm	
ZEMNÍ PLÁŇ S VÁPENNOU STABILIZACÍ		
CELKEM	450 mm	

PŘÍČNÝ ŘEZ VĚTVE 1 km 0,050

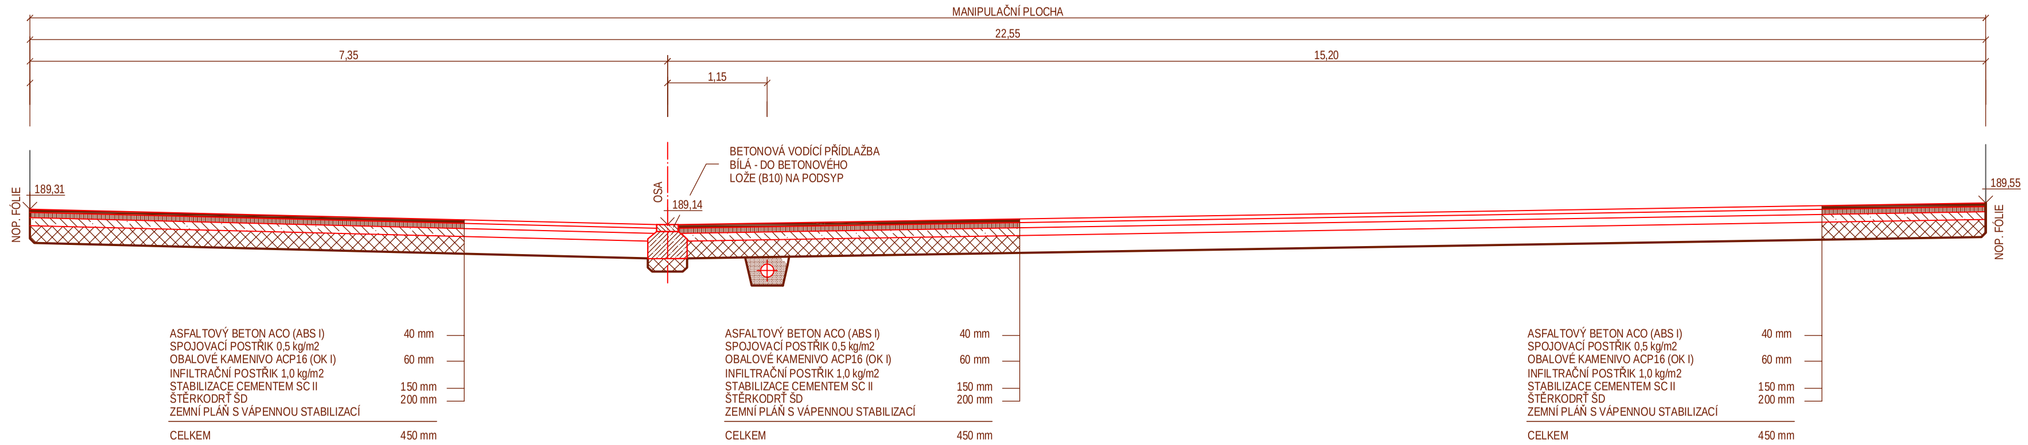

ASFALTOVÝ BETON ACO (ABS I)	40 mm	
SPOJOVACÍ POSTŘIK 0,5 kg/m2		
OBALOVÉ KAMENIVO ACP16 (OK I)	60 mm	
INFILTRAČNÍ POSTŘIK 1,0 kg/m2		
STABILIZACE CEMENTEM SC II	150 mm	
ŠTĚRKODRŤ ŠD	200 mm	
ZEMNÍ PLÁŇ S VÁPENNOU STABILIZACÍ		
CELKEM	450 mm	

ŘEZ V OSE VĚTVE 1 km 0,000 - 0,007

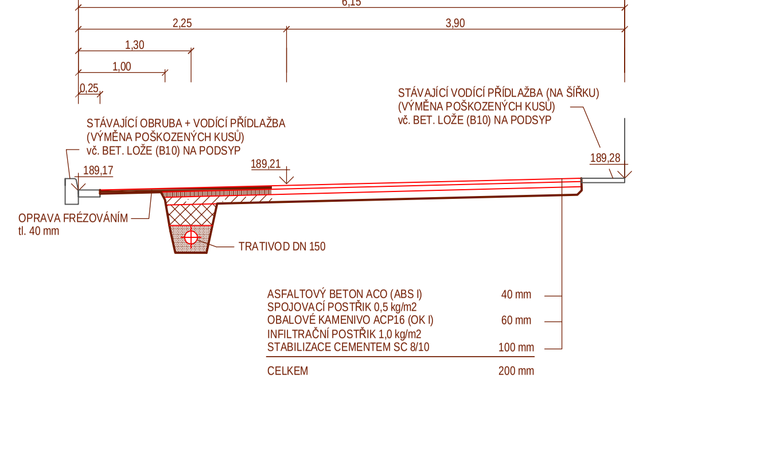

ASFALTOVÝ BETON ACO (ABS I)	40 mm	
SPOJOVACÍ POSTŘIK 0,5 kg/m2		
OBALOVÉ KAMENIVO ACP16 (OK I)	60 mm	
INFILTRAČNÍ POSTŘIK 1,0 kg/m2		
STABILIZACE CEMENTEM SC II	150 mm	
ŠTĚRKODRŤ ŠD	200 mm	
ZEMNÍ PLÁŇ S VÁPENNOU STABILIZACÍ		
CELKEM	450 mm	

PŘÍČNÝ ŘEZ VĚTVE 1 km 0,100

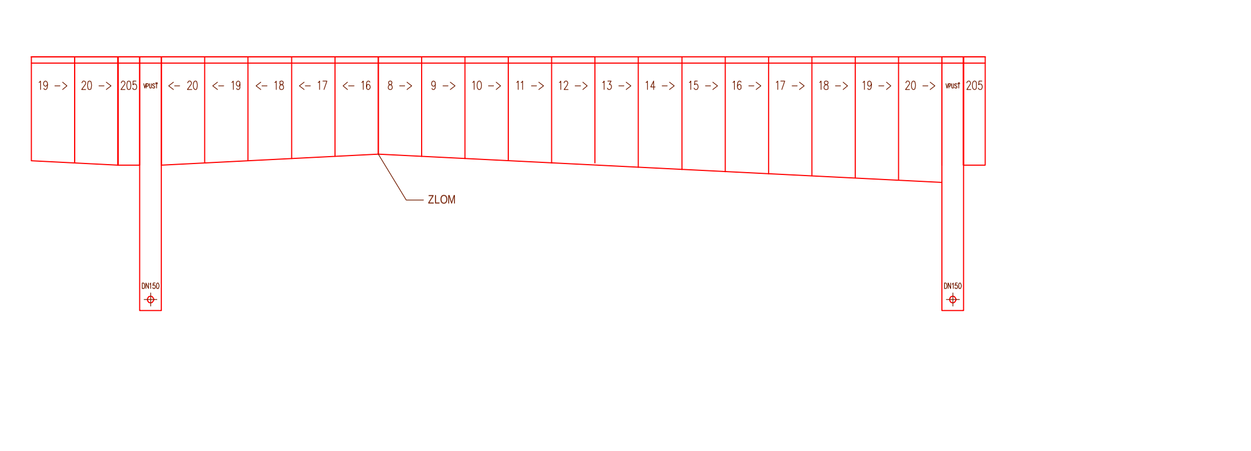

ASFALTOVÝ BETON ACO (ABS I)	40 mm	
SPOJOVACÍ POSTŘIK 0,5 kg/m2		
OBALOVÉ KAMENIVO ACP16 (OK I)	60 mm	
INFILTRAČNÍ POSTŘIK 1,0 kg/m2		
STABILIZACE CEMENTEM SC II	150 mm	
ŠTĚRKODRŤ ŠD	200 mm	
ZEMNÍ PLÁŇ S VÁPENNOU STABILIZACÍ		
CELKEM	450 mm	

PŘÍČNÝ ŘEZ VĚTVE 1 km 0,175

ASFALTOVÝ BETON ACO (ABS I)	40 mm	
SPOJOVACÍ POSTŘIK 0,5 kg/m2		
OBALOVÉ KAMENIVO ACP16 (OK I)	60 mm	
INFILTRAČNÍ POSTŘIK 1,0 kg/m2		
STABILIZACE CEMENTEM SC 8/10	100 mm	
CELKEM	200 mm	

PŘÍČNÝ ŘEZ VĚTVE 1 km 0,325

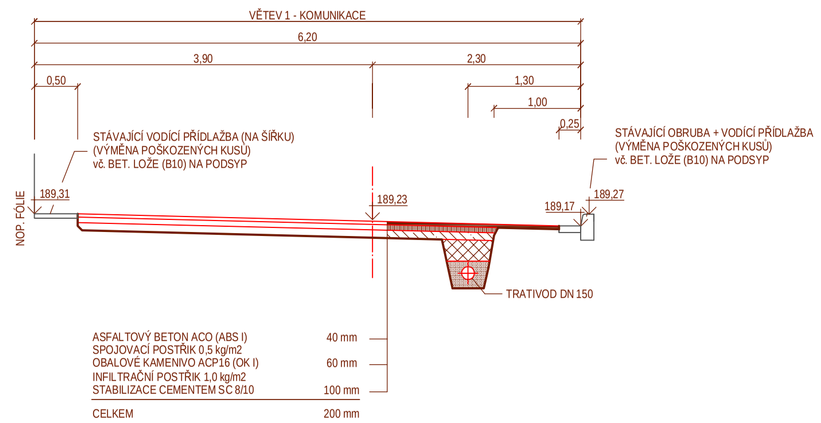

ASFALTOVÝ BETON ACO (ABS I)	40 mm	
SPOJOVACÍ POSTŘIK 0,5 kg/m2		
OBALOVÉ KAMENIVO ACP16 (OK I)	60 mm	
INFILTRAČNÍ POSTŘIK 1,0 kg/m2		
STABILIZACE CEMENTEM SC 8/10	100 mm	
CELKEM	200 mm	

KLADECÍ PLÁN ŽLABU U ADMINISTRATIVNÍ BUDOVY

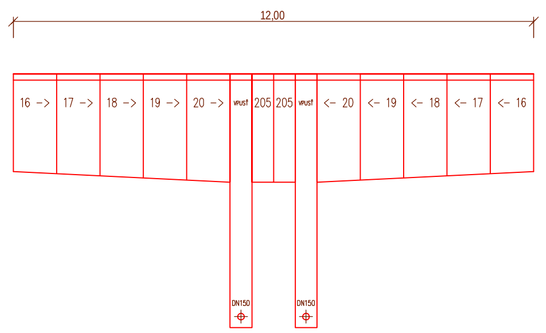

OPRAVA V MÍSTĚ PŘEJEZDŮ PŘES VLEČKU

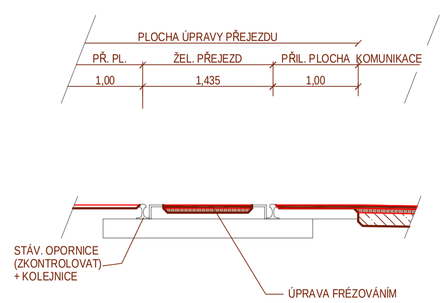

PŘÍČNÝ ŘEZ VĚTVE 2 km 0,100

ASFALTOVÝ BETON ACO (ABS I)	40 mm	
SPOJOVACÍ POSTŘIK 0,5 kg/m2		
OBALOVÉ KAMENIVO ACP16 (OK I)	60 mm	
INFILTRAČNÍ POSTŘIK 1,0 kg/m2		
STABILIZACE CEMENTEM SC 8/10	100 mm	
CELKEM	200 mm	

KLADECÍ PLÁN ŽLABU NA VĚTVI 1

ZÁVODOVÉ KOMUNIKACE (areál POLORA)
C.07 - VZOROVÉ ŘEZY, DETAILY

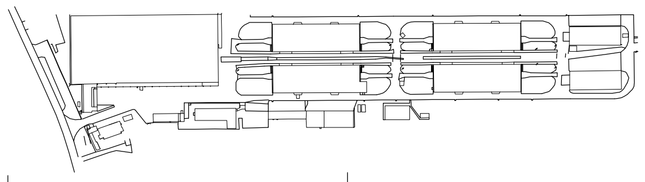

REVIZE	POPIS	ZMĚNIL	KONTROLA	DATUM

STAVEBNÍK/INVESTOR
ČESKÁ REPUBLIKA
SPRÁVA STÁTNÍCH HMOTNÝCH REZERV
Šeříková 616/1
150 85 Praha 5 - Malá Strana
TEL. +420 244 099 236
Posta@sshr.cz

GENERÁLNÍ PROJEKTANT
Ing. HYNEK SEINER
Jana Zajíce 986
530 12 Pardubice
TEL. +420 777 225 093
Info@projektovanidopravni.cz

OBJEKT: STAVEBNÍ ČÁST

ZODPOVĚDNÝ PROJEKTANT: Ing. Hynek SEINER

PROJEKTANT OBJEKTU
Ing. HYNEK SEINER
Jana Zajíce 986, 530 12 Pardubice
TEL. +420 777 225 093,

ZODPOVĚDNÝ PROJEKTANT OBJEKTU: Ing. Hynek SEINER

VYPRACOVALI: Ing. Hynek SEINER

NÁZEV STAVBY
ZÁVODOVÉ KOMUNIKACE (areál POLORA)

OBSAH PŘÍLOHY
PŘÍČNÉ ŘEZY

ARCHIV

MÍSTO STAVBY
OBEC POLERADY, k.ú. POLERADY U PRAHY, p.č. 299/1

PARÉ

STUPEŇ DOKUMENTACE	DATUM	MĚŘÍTKO	FORMÁT
DPS	03/2015	1 : 50	8 A4

Č. ZAKÁZKY	STUPEŇ	ČÁST	VÝKRES	OBJEKT
2015/02	DPS	C	07	STAVEBNÍ ČÁST