
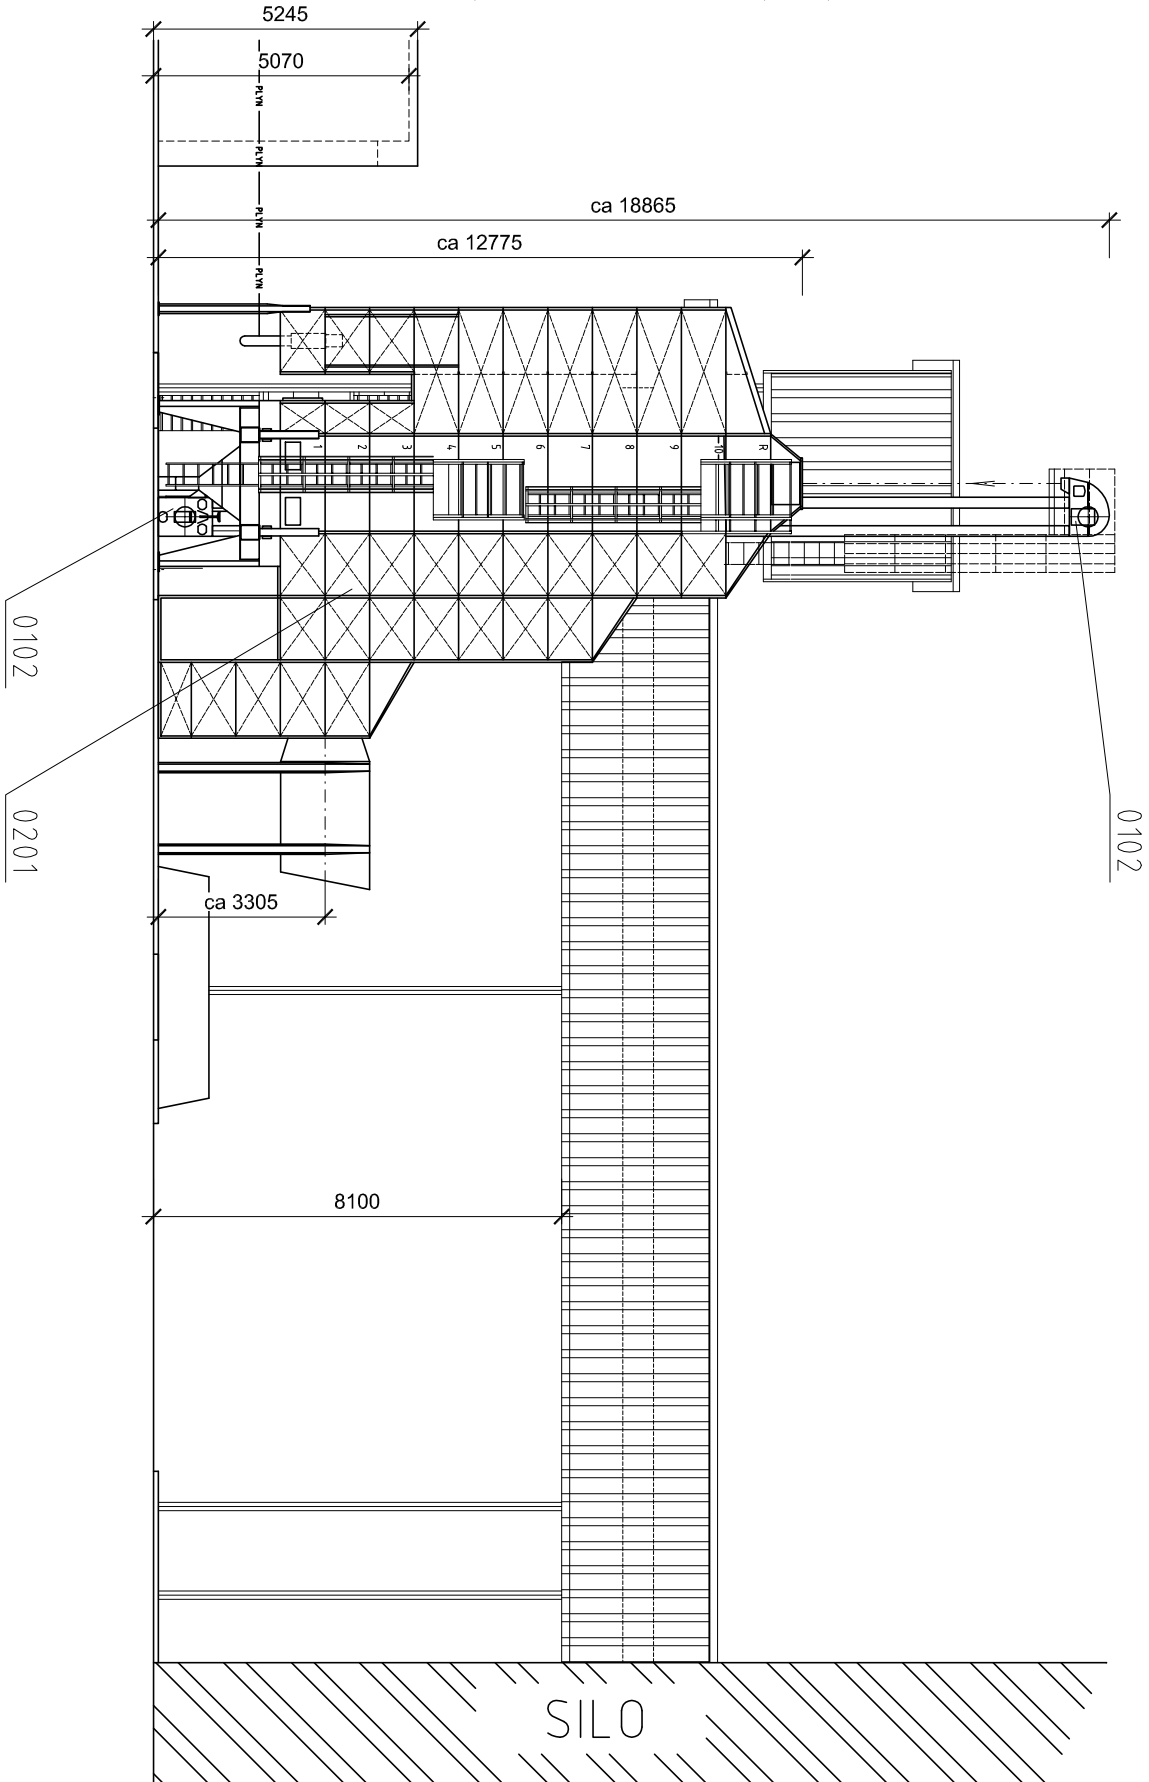


ŘEZ A-A

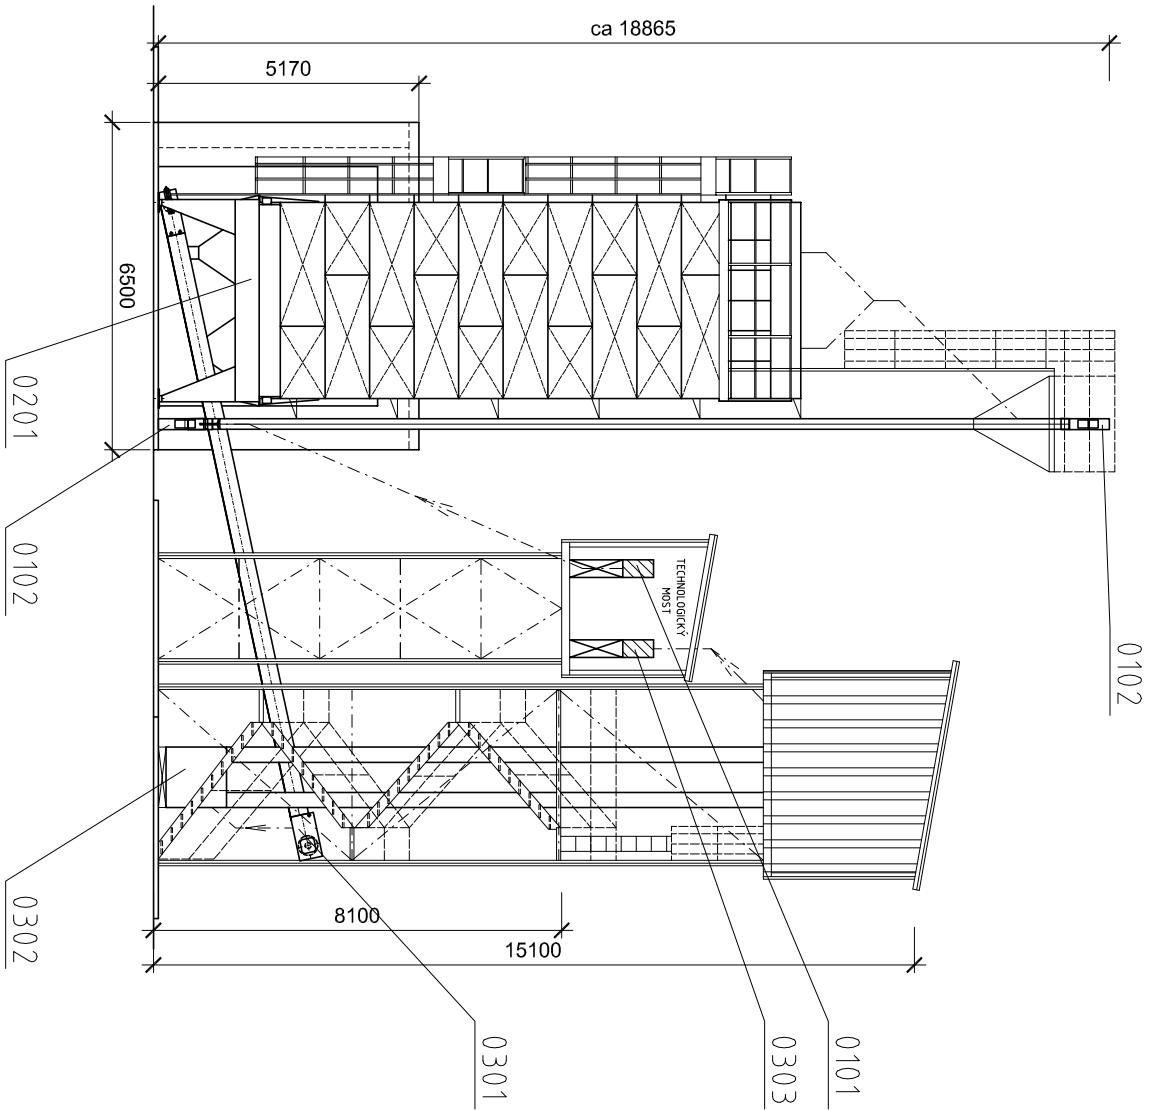

POHLED P

Návrh : Ing. Chmelař			Kreslil : Ing. Chmelař		Kontroloval : .	
Datum : 02/2016			Formát : 2 x A4		Měřítko : 1 : 150	
Investor : Správa sídlních hmotných rezerv, Šefrková 616/1, Malé Strana, 150 00 Praha 5						
Název akce : VÝMĚNA TEPLOVZDUŠNÉ SUŠÁRNY provoz Velká Bučina ČR						
Stupeň dokumentace : DOKUMENTACE PRO PROVOZOVÁNÍ STAVBY						
Obsah výkresu : POHLEDY + ŘEZY						

PTC zlin	
Ing. Petr Chmelař	
IČ 011 77 362	+420 605 581 028
ptc.zlin@centrum.cz	
Archiv, číslo	PTC-04-00122-15
Číslo výkresu	
D.2 – 03	
Revize :	1