


PROJEKTOVÁ DOKUMENTACE - ELEKTRO

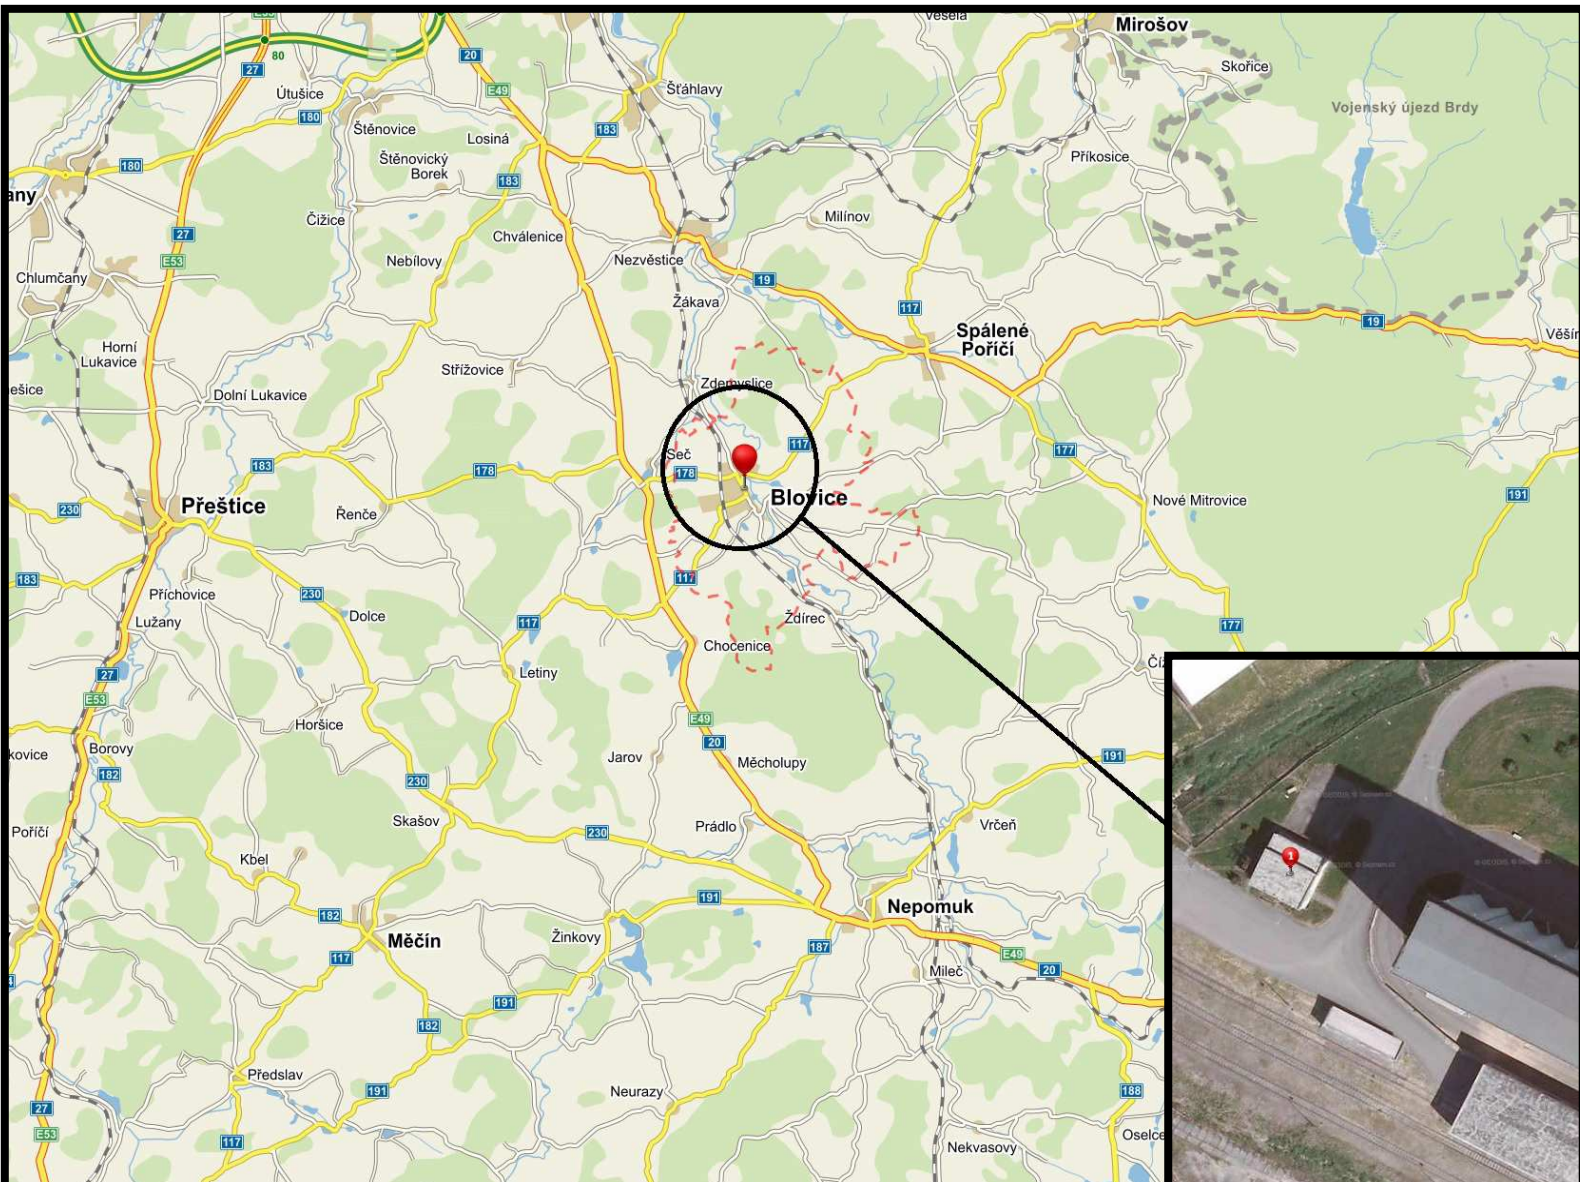

ZODPOVĚDNÝ PROJEKTANT	VYPRACOVAL:	TECHNICKÁ KONTROLA:	FARMTEC, a.s. oblastní ředitelství Strakonice Nebřehovická 522, 386 01 Strakonice Pracoviště J. Hradec, s. Vajgar 728/III Tel.: 381 491 553, mob.: 702 202 827	
PROFESE: ELEKTRO				
Tříletý	Šerý	Ing. Roman Koutný		
INVESTOR : Správa státních hmotných rezerv			ARCHIVNÍ ČÍSLO	20150194
NÁZEV AKCE: REKONSTRUKCE TRAFOSTANICE			FORMÁT A4	1xA4
OBJEKT: Rozvodna NN TS PJ0230			STUPEŇ PD	DPS
ČÁST: SO 01: Trafostanice			DATUM	07/2015
NÁZEV VÝKRESU: Titulní strana			MĚŘÍTKO	--
			ČÍSLO VÝKRESU: D	PARÉ Č.:



Handwritten signature in blue ink.