


FAKTURAČNÍ MĚŘENÍ SM-2.CEZ, TYP A

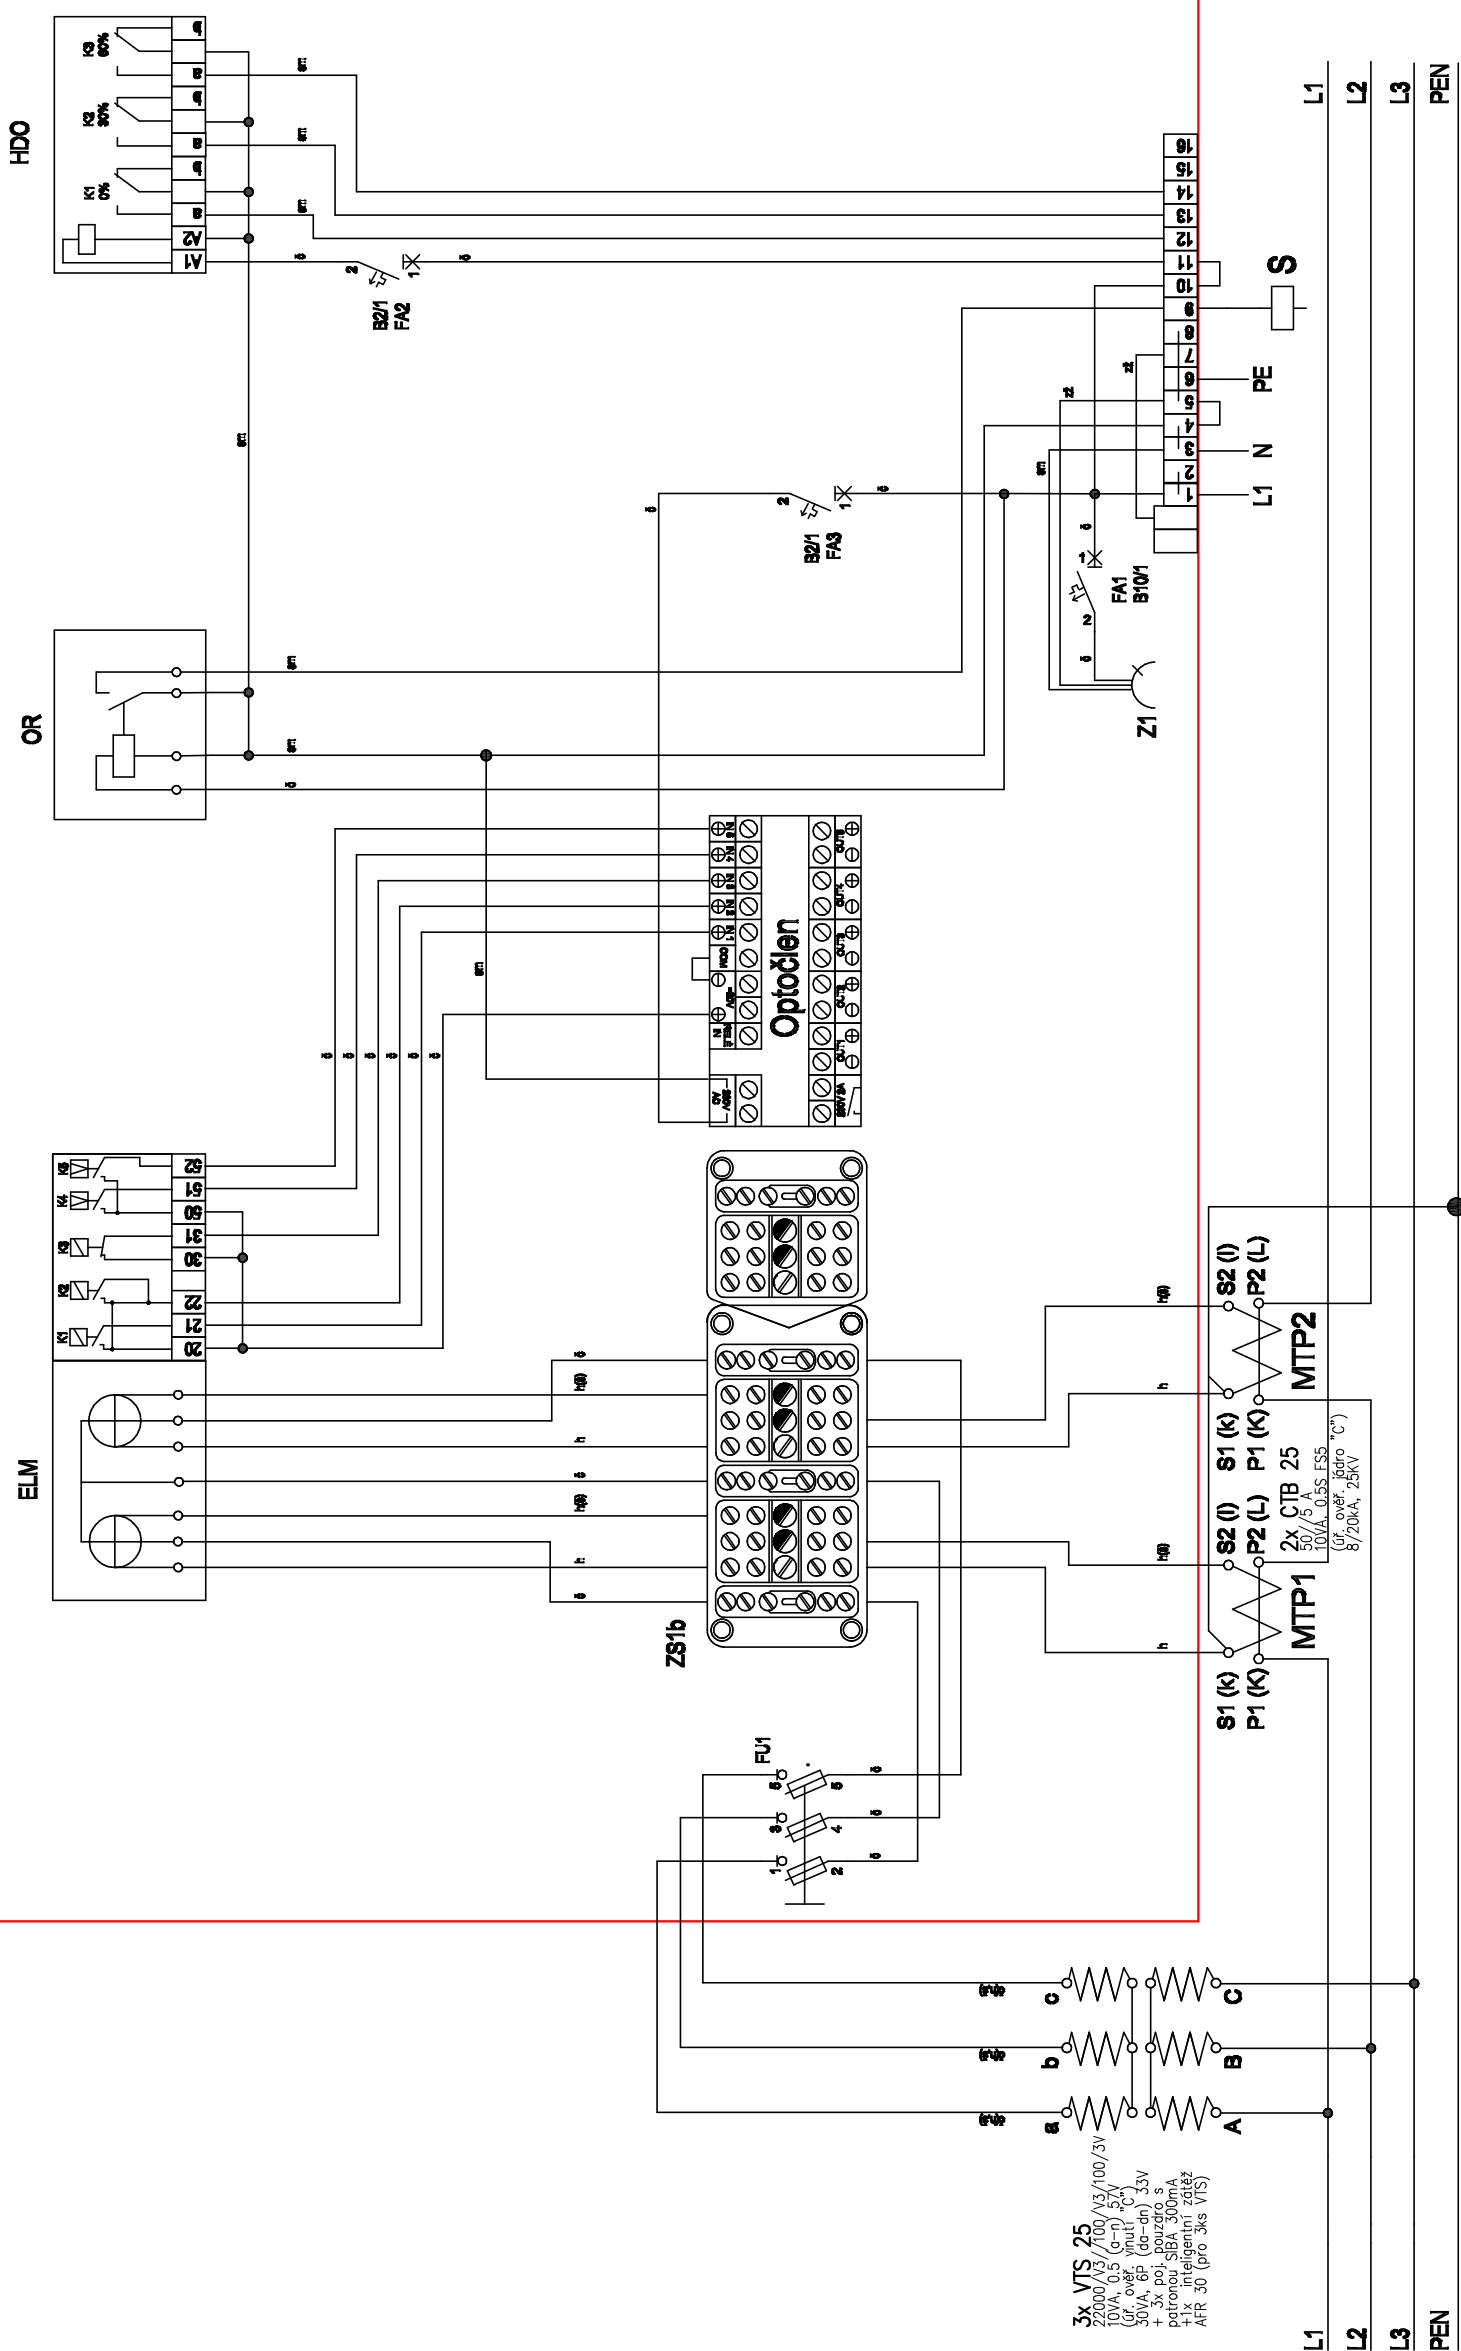

Intelligentní zátěž AFR 30 ochrana proti ferreozonanci


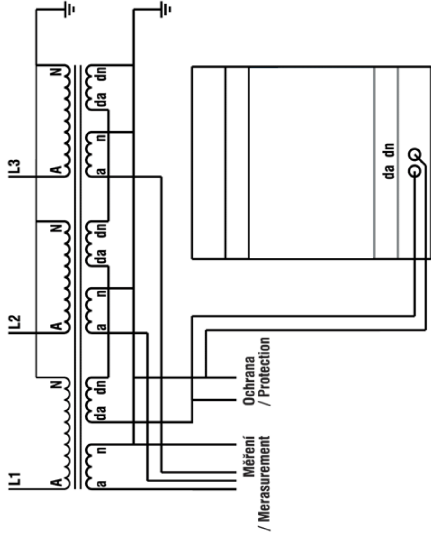



Schéma zapojení inteligentní zátěže do otevřeného trojúhelníka pomocných vinutí měřících transformátorů napětí

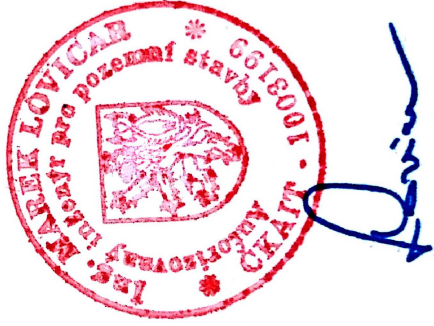

 www.farmtec.cz		číslo paré	
vypracoval Šerý		zodp. projektant Triletý	schválil Ing. Roman Koutný
kraj Plzeňský		okres Plzeň-jih	
obec Blovice		k.ú. Hradiště u Blovic	
stavběník Správa státních hmotných rezerv			
akce	Rekonstrukce trafostanice		
SO, PS	SO 01 - Trafostanice		
obsah	Fakturační měření SM 2-CZ		
		D2.8	