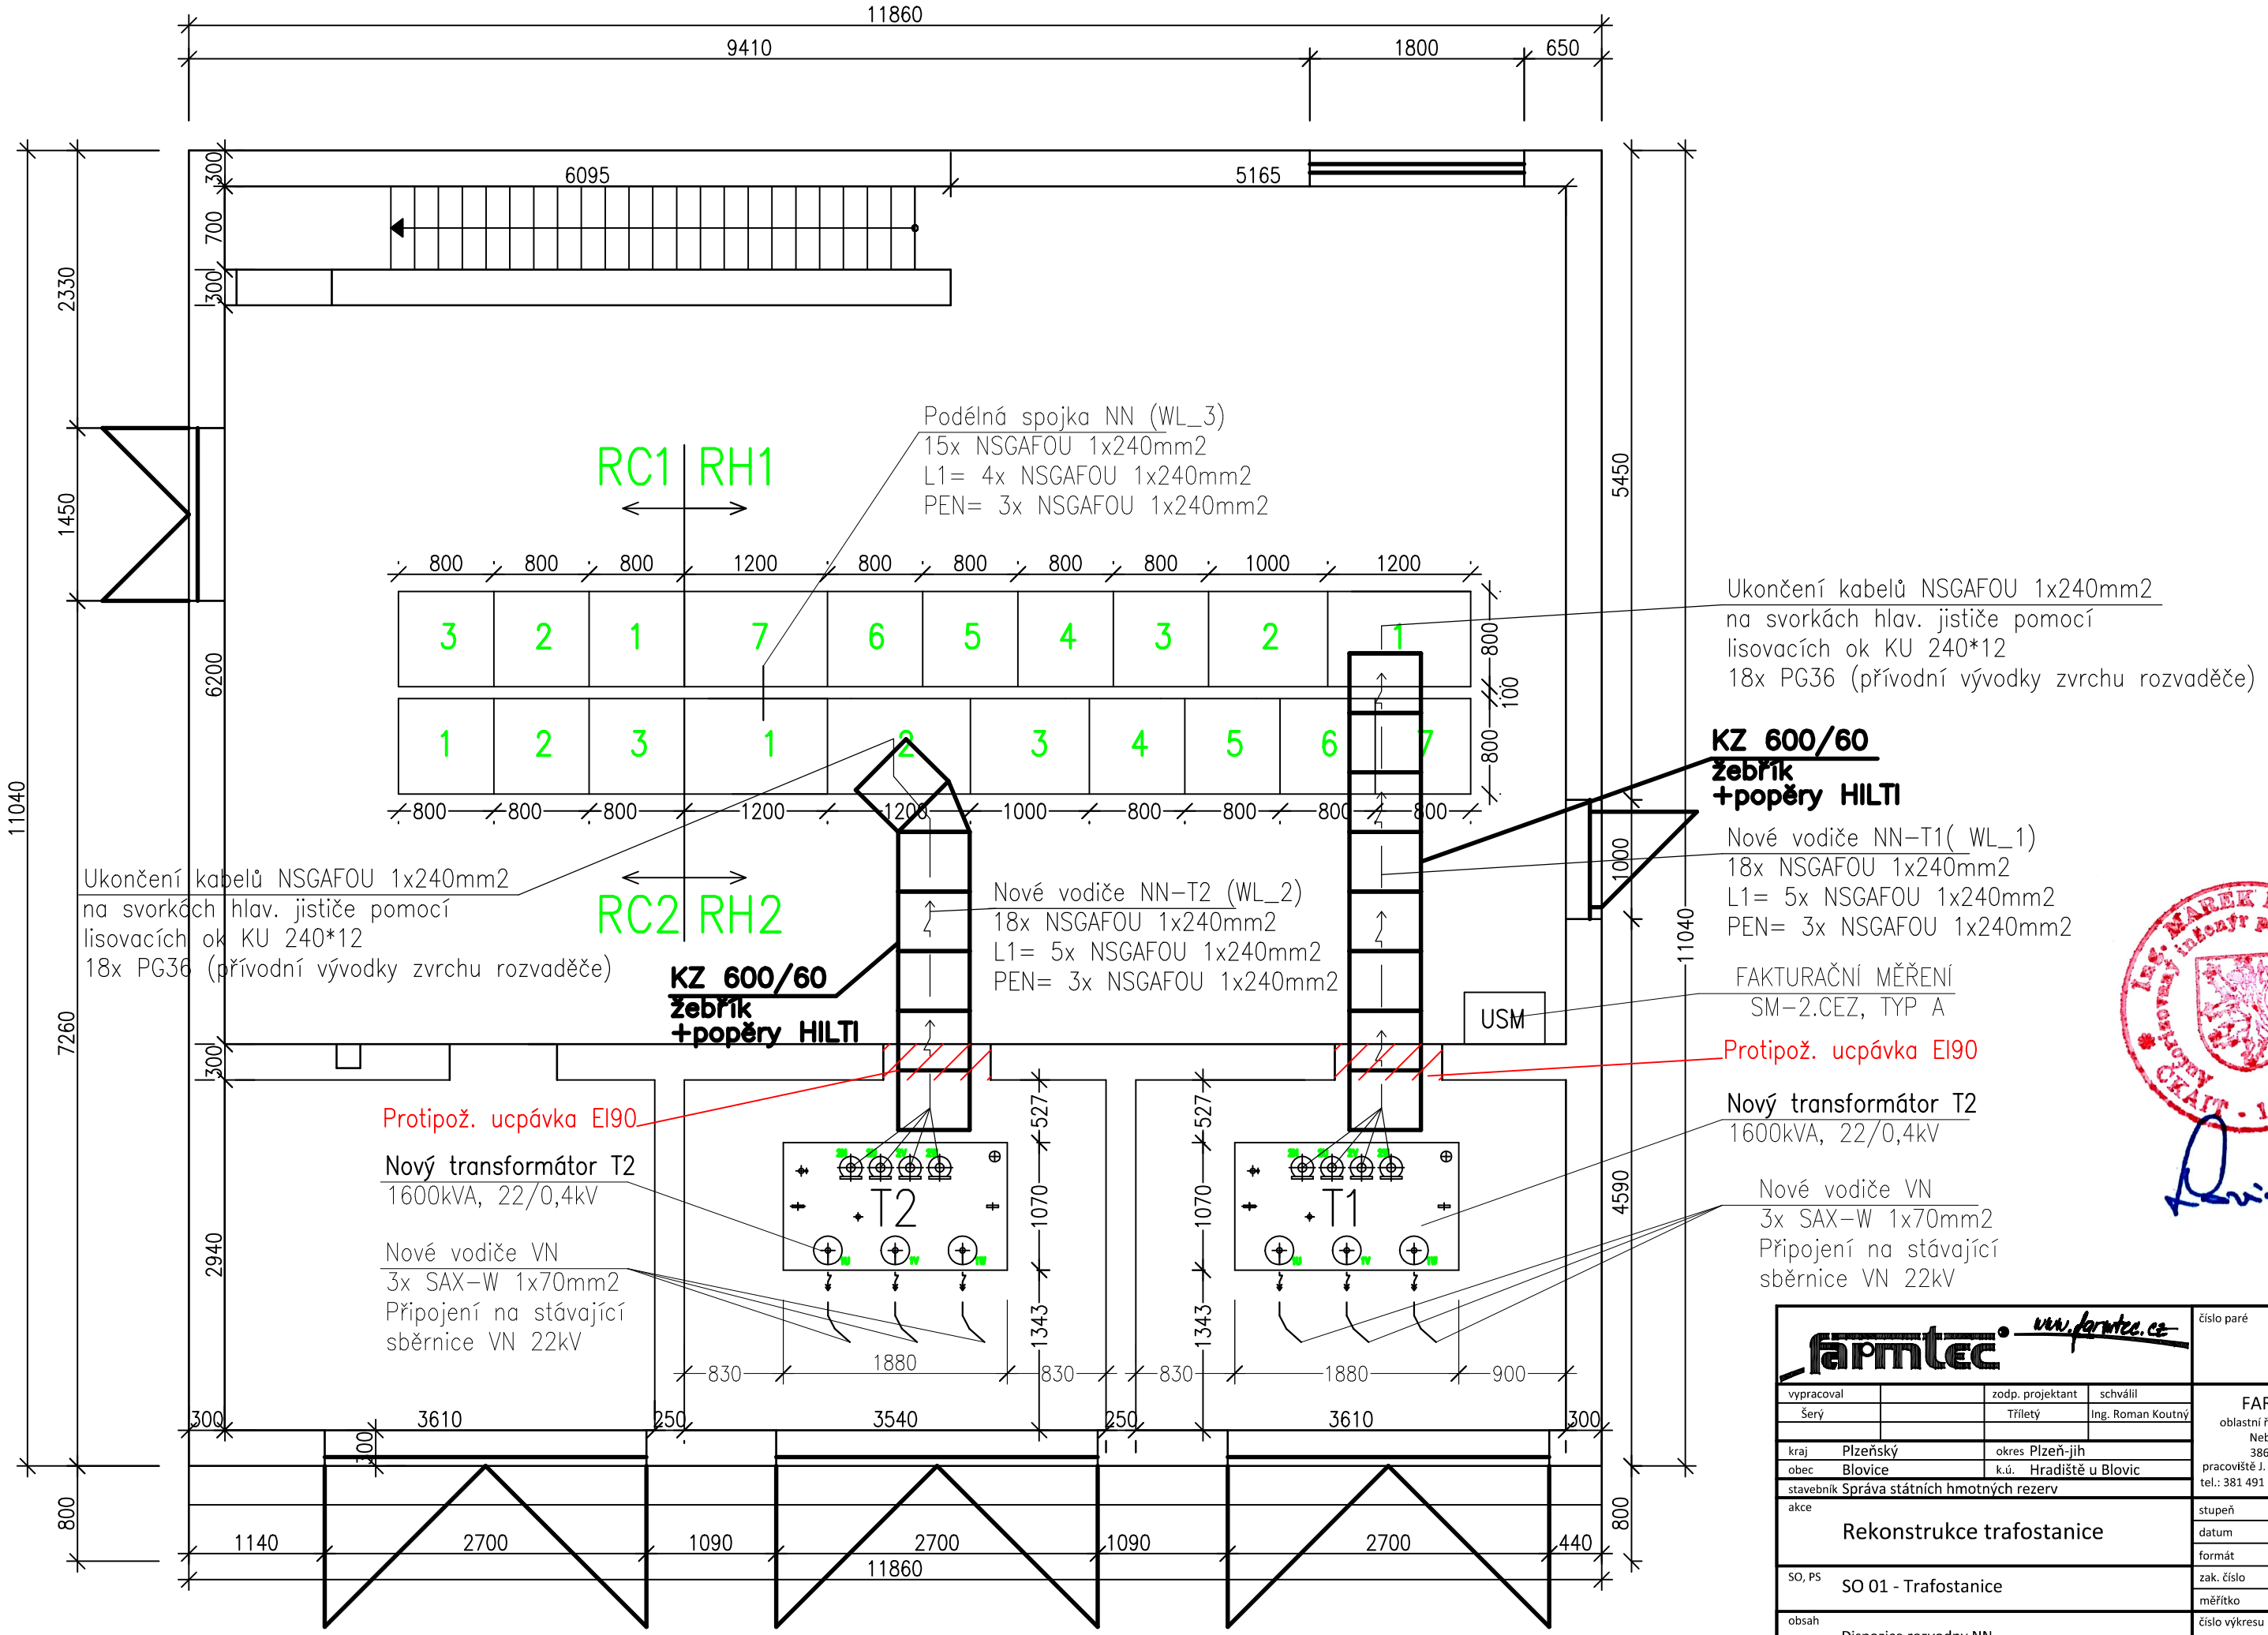

FARMTEC www.farmtec.cz			číslo paré
vypracoval		zodp. projektant	schválil
Šerý		Tříletý	Ing. Roman Koutný
kraj Plzeňský		okres Plzeň-jih	
obec Blovice		k.ú. Hradiště u Blovic	
stavebník Správa státních hmotných rezerv			
akce: Rekonstrukce trafostanice		stupeň	DPS
		datum	02/2016
		formát	2x A4
SO, PS: SO 01 - Trafostanice		zak. číslo	20150194
		měřítko	1:50
obsah: Dispozice rozvodny NN		číslo výkresu	D2.2-1

FARMTEC a.s.
oblastní ředitelství Strakonice
Nebřehovická 522
386 01 Strakonice
pracoviště J. Hradec, s.Vajgar 728/III
tel.: 381 491 553, mobil: 702 202 827

Tato dokumentace je duševním vlastnictvím FARMTEC a.s. a bez jejího souhlasu nesmí být kopírována nebo zpřístupněna třetí osobě!