


ŽUMPA

1.02  
SOC. ZAŘÍZENÍ ŽENY  
DLAŽBA  
7,52 m<sup>2</sup>  
SV 3254  
SDK PODHLED SV 2700

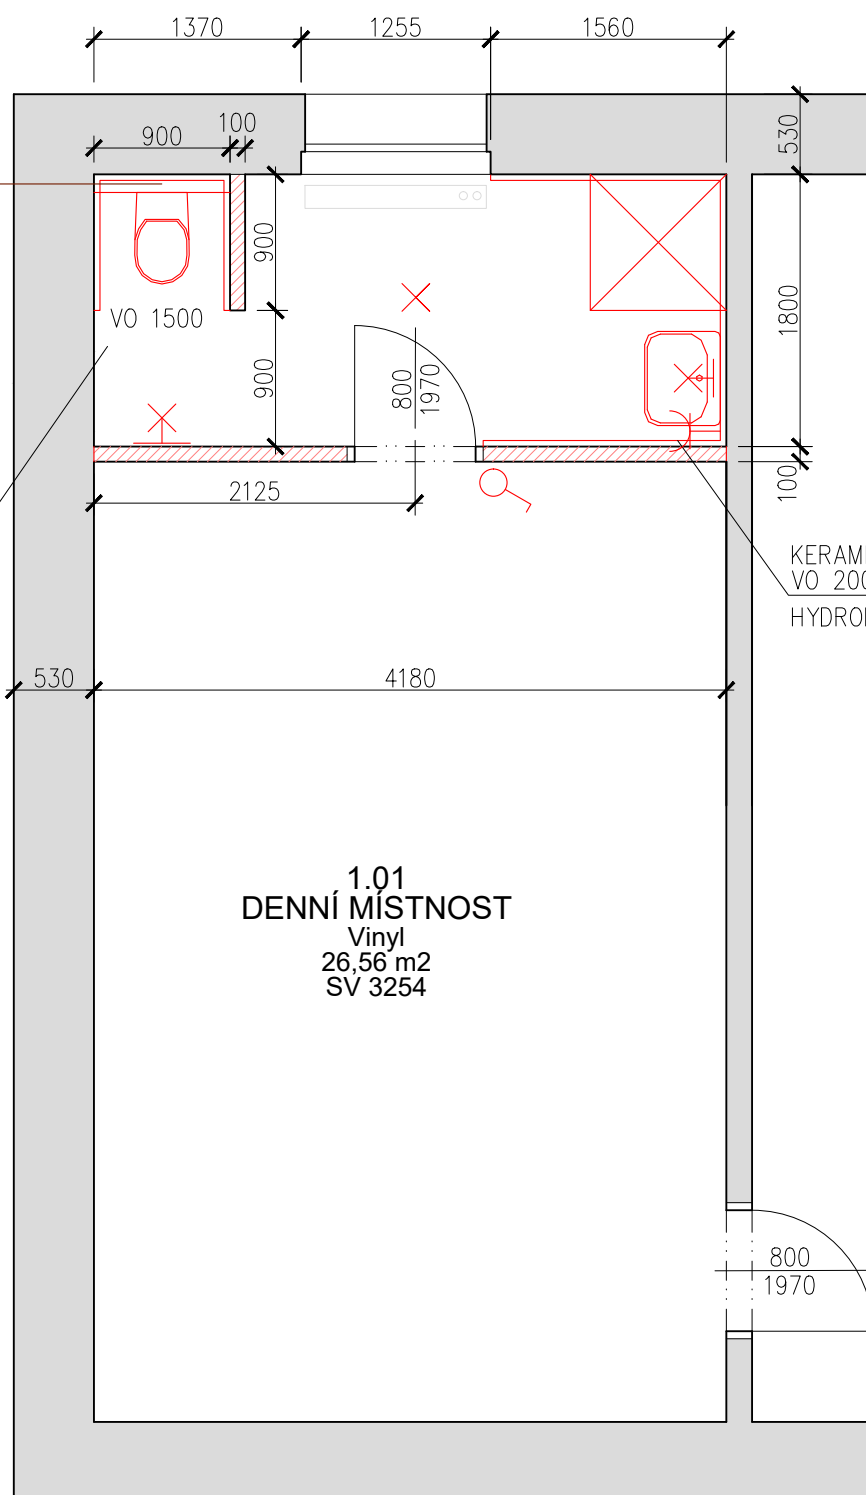

KERAMICKÝ OBKLAD STĚN  
VO 2000  
HYDROIZOLAČNÍ NÁTĚR

1.01  
DENNÍ MÍSTNOST  
Vinyl  
26,56 m<sup>2</sup>  
SV 3254

PŮDORYS NOVÝ STAV ŽENY