


Příloha č. 3 smlouvy – Schéma brány

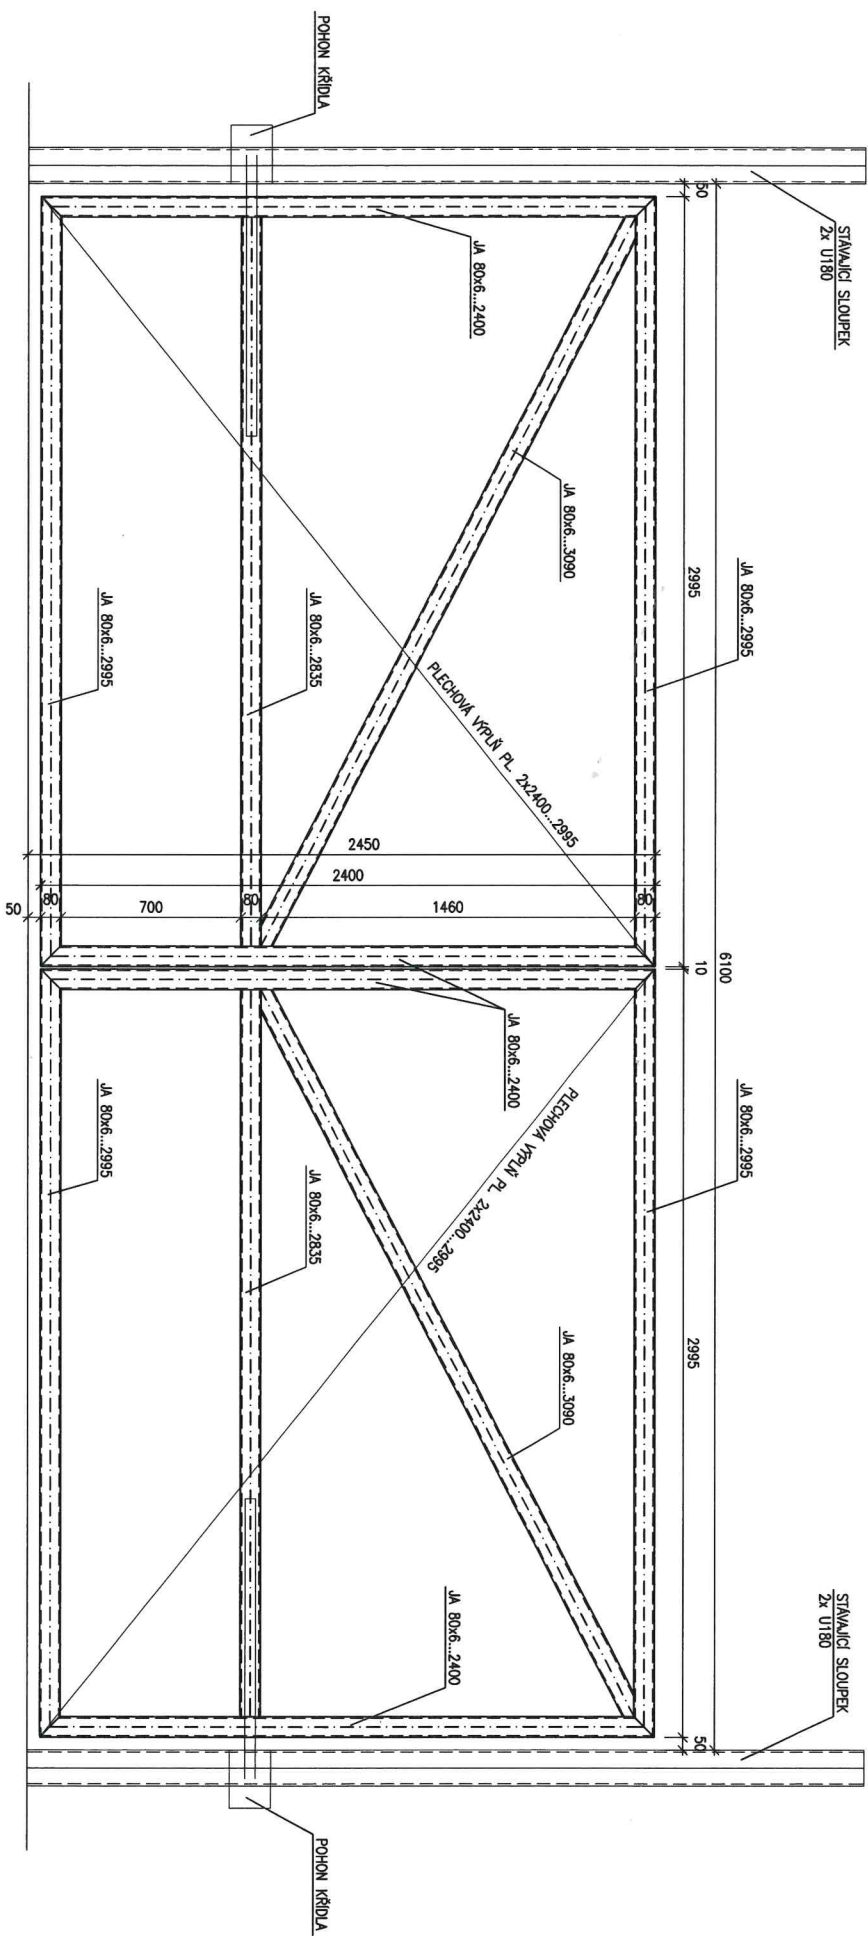

POZNÁMKA
KONSTRUKČNÍ OCEL S235, POKRCHOVÁ OPRAVA 2x ZAKLADNÍ MATERIÁL V ODSLINU PUL DLE VÝBĚRU INŽENÝRA,
PROFILY KONSTRUKCE KŘÍDEL, BRÁNY STANOVÍ STATICKÝ VÝPOČET KŘÍDLA A POHONŮ OSÁZENÝ NA STÁLALCI SLOUPKY, POHON PRO
BRÁNY SVĚTLOSTI DO 7,0m A HMOTNOSTI 1 KŘÍDLA DO 400kg.

ODPOVĚDNÝ PROJEKTANT				
VYPRACOVAN	VÍT KOVÁŘÍK			
VÝKRESOVÝ SOUBOR	_oplocení_180423.dwg			
OBJEDNATEL	SPRÁVA STÁTNÍCH HOMOŤNÝCH REZERV			
ZAKÁZKA	STUDIE VÝMĚNY ČÁSTI OPLOCENÍ			
pozemek parc.:				
VÝKRES				
KONSTRUKCE BRÁNY				
čísť	—			

UNEA FERRA	PROJEKTIVNÍ KANCELÁŘ VE VÝKRESOVÝCH Praha 298 250 01 Brandýs nad Labem info@uneaferra.cz, www.uneaferra.cz	20.4.2018	18006	1:20	03
------------	---	-----------	-------	------	----