


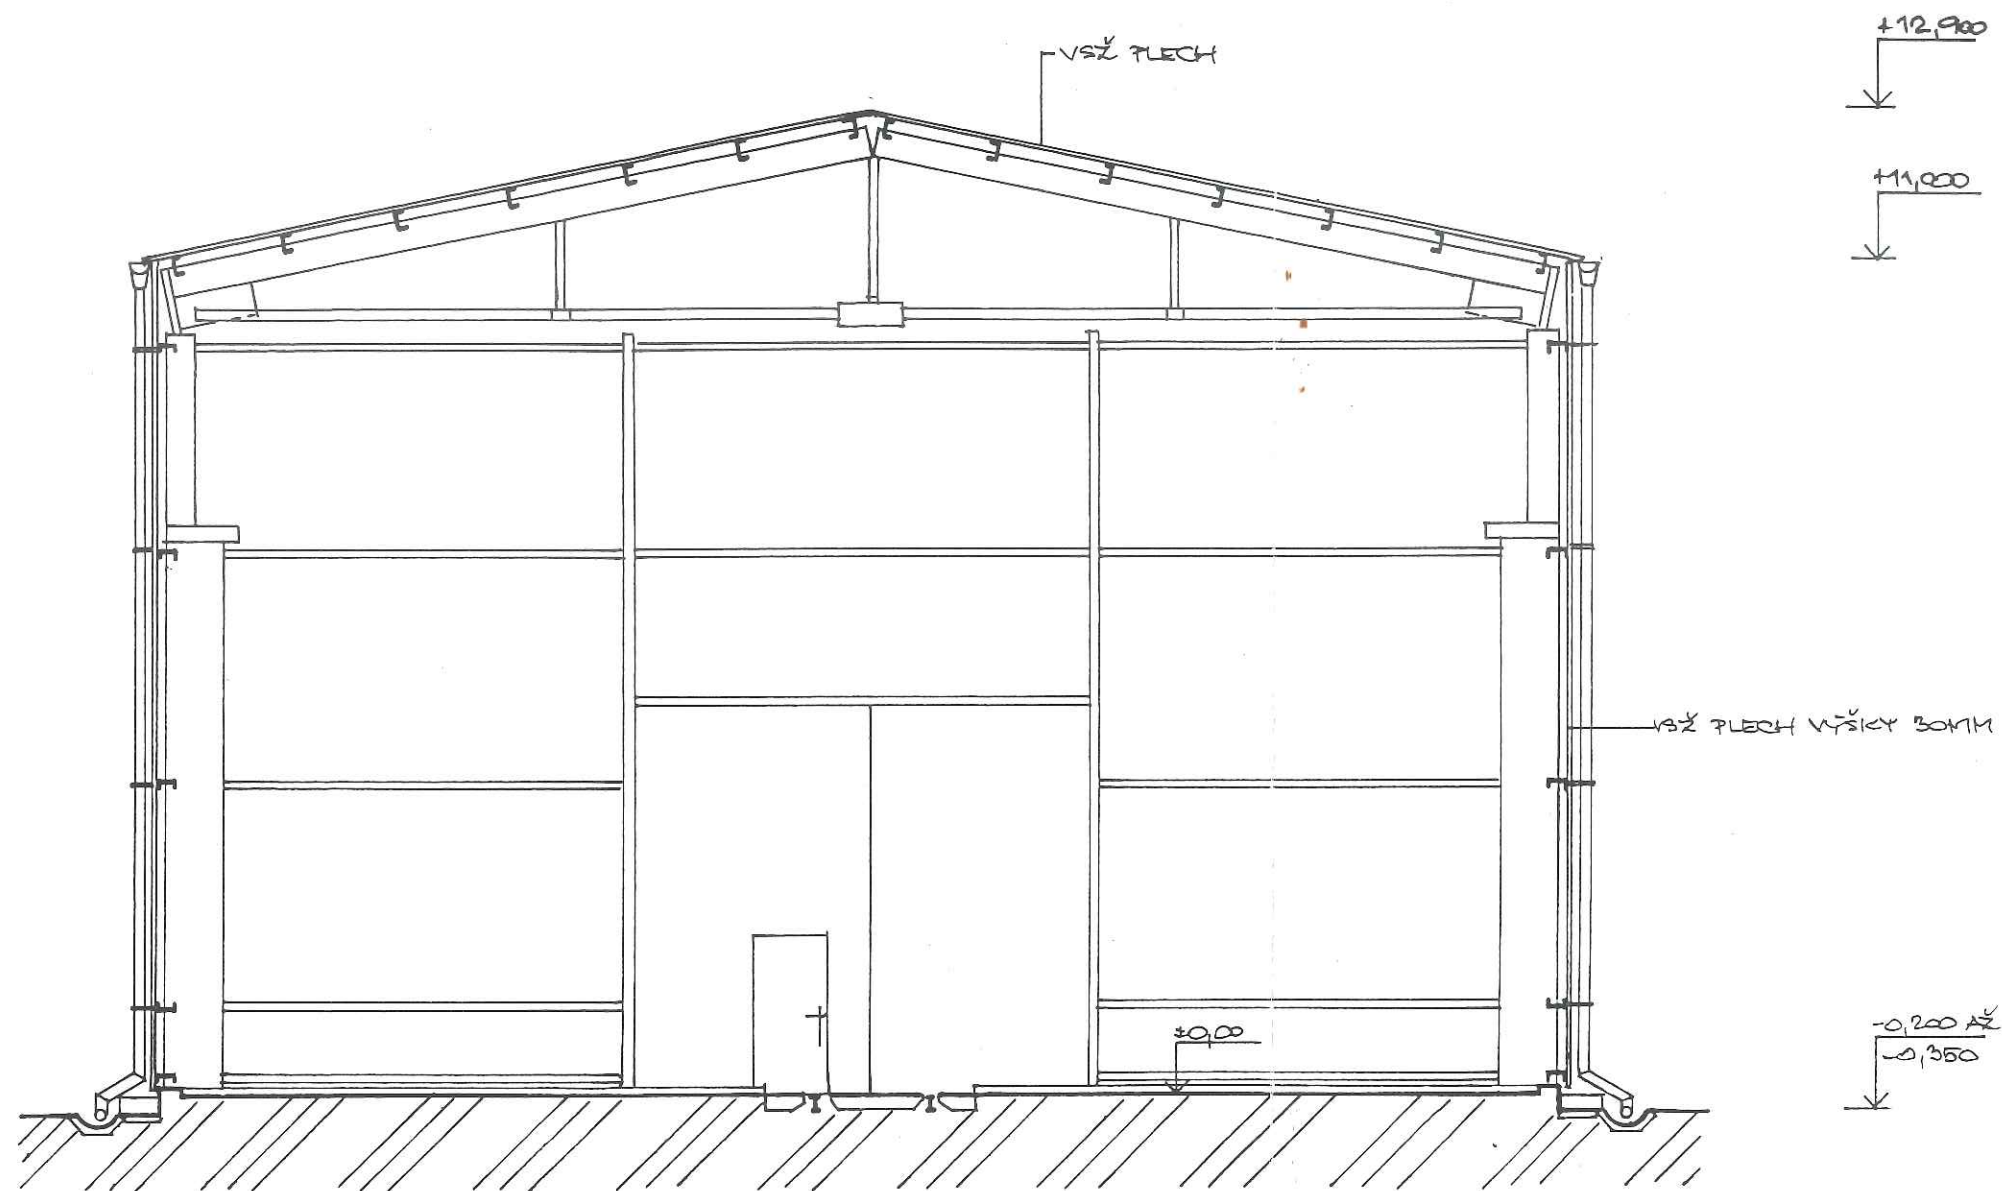

NAVRHL:

Ing Josef Bartoš

NÁZEV: Správa státních hmotných rezerv

CHROPYNĚ-ÚPRAVY OBJEKTŮ V AREÁLU

SO 05-SKLADOVACÍ HALA č.5-OPRAVY

DOKUMENTACE SKUTEČNÉHO STAVU

ŘEZ A-A'

Č. KOPIE

ARCHIVNÍ ČÍSLO:

067/21/PS-ESK/05-02-002



FORMAT	A4
DATUM	03/2001
MĚŘÍTKO	1 : 100
STUPEŇ	PS