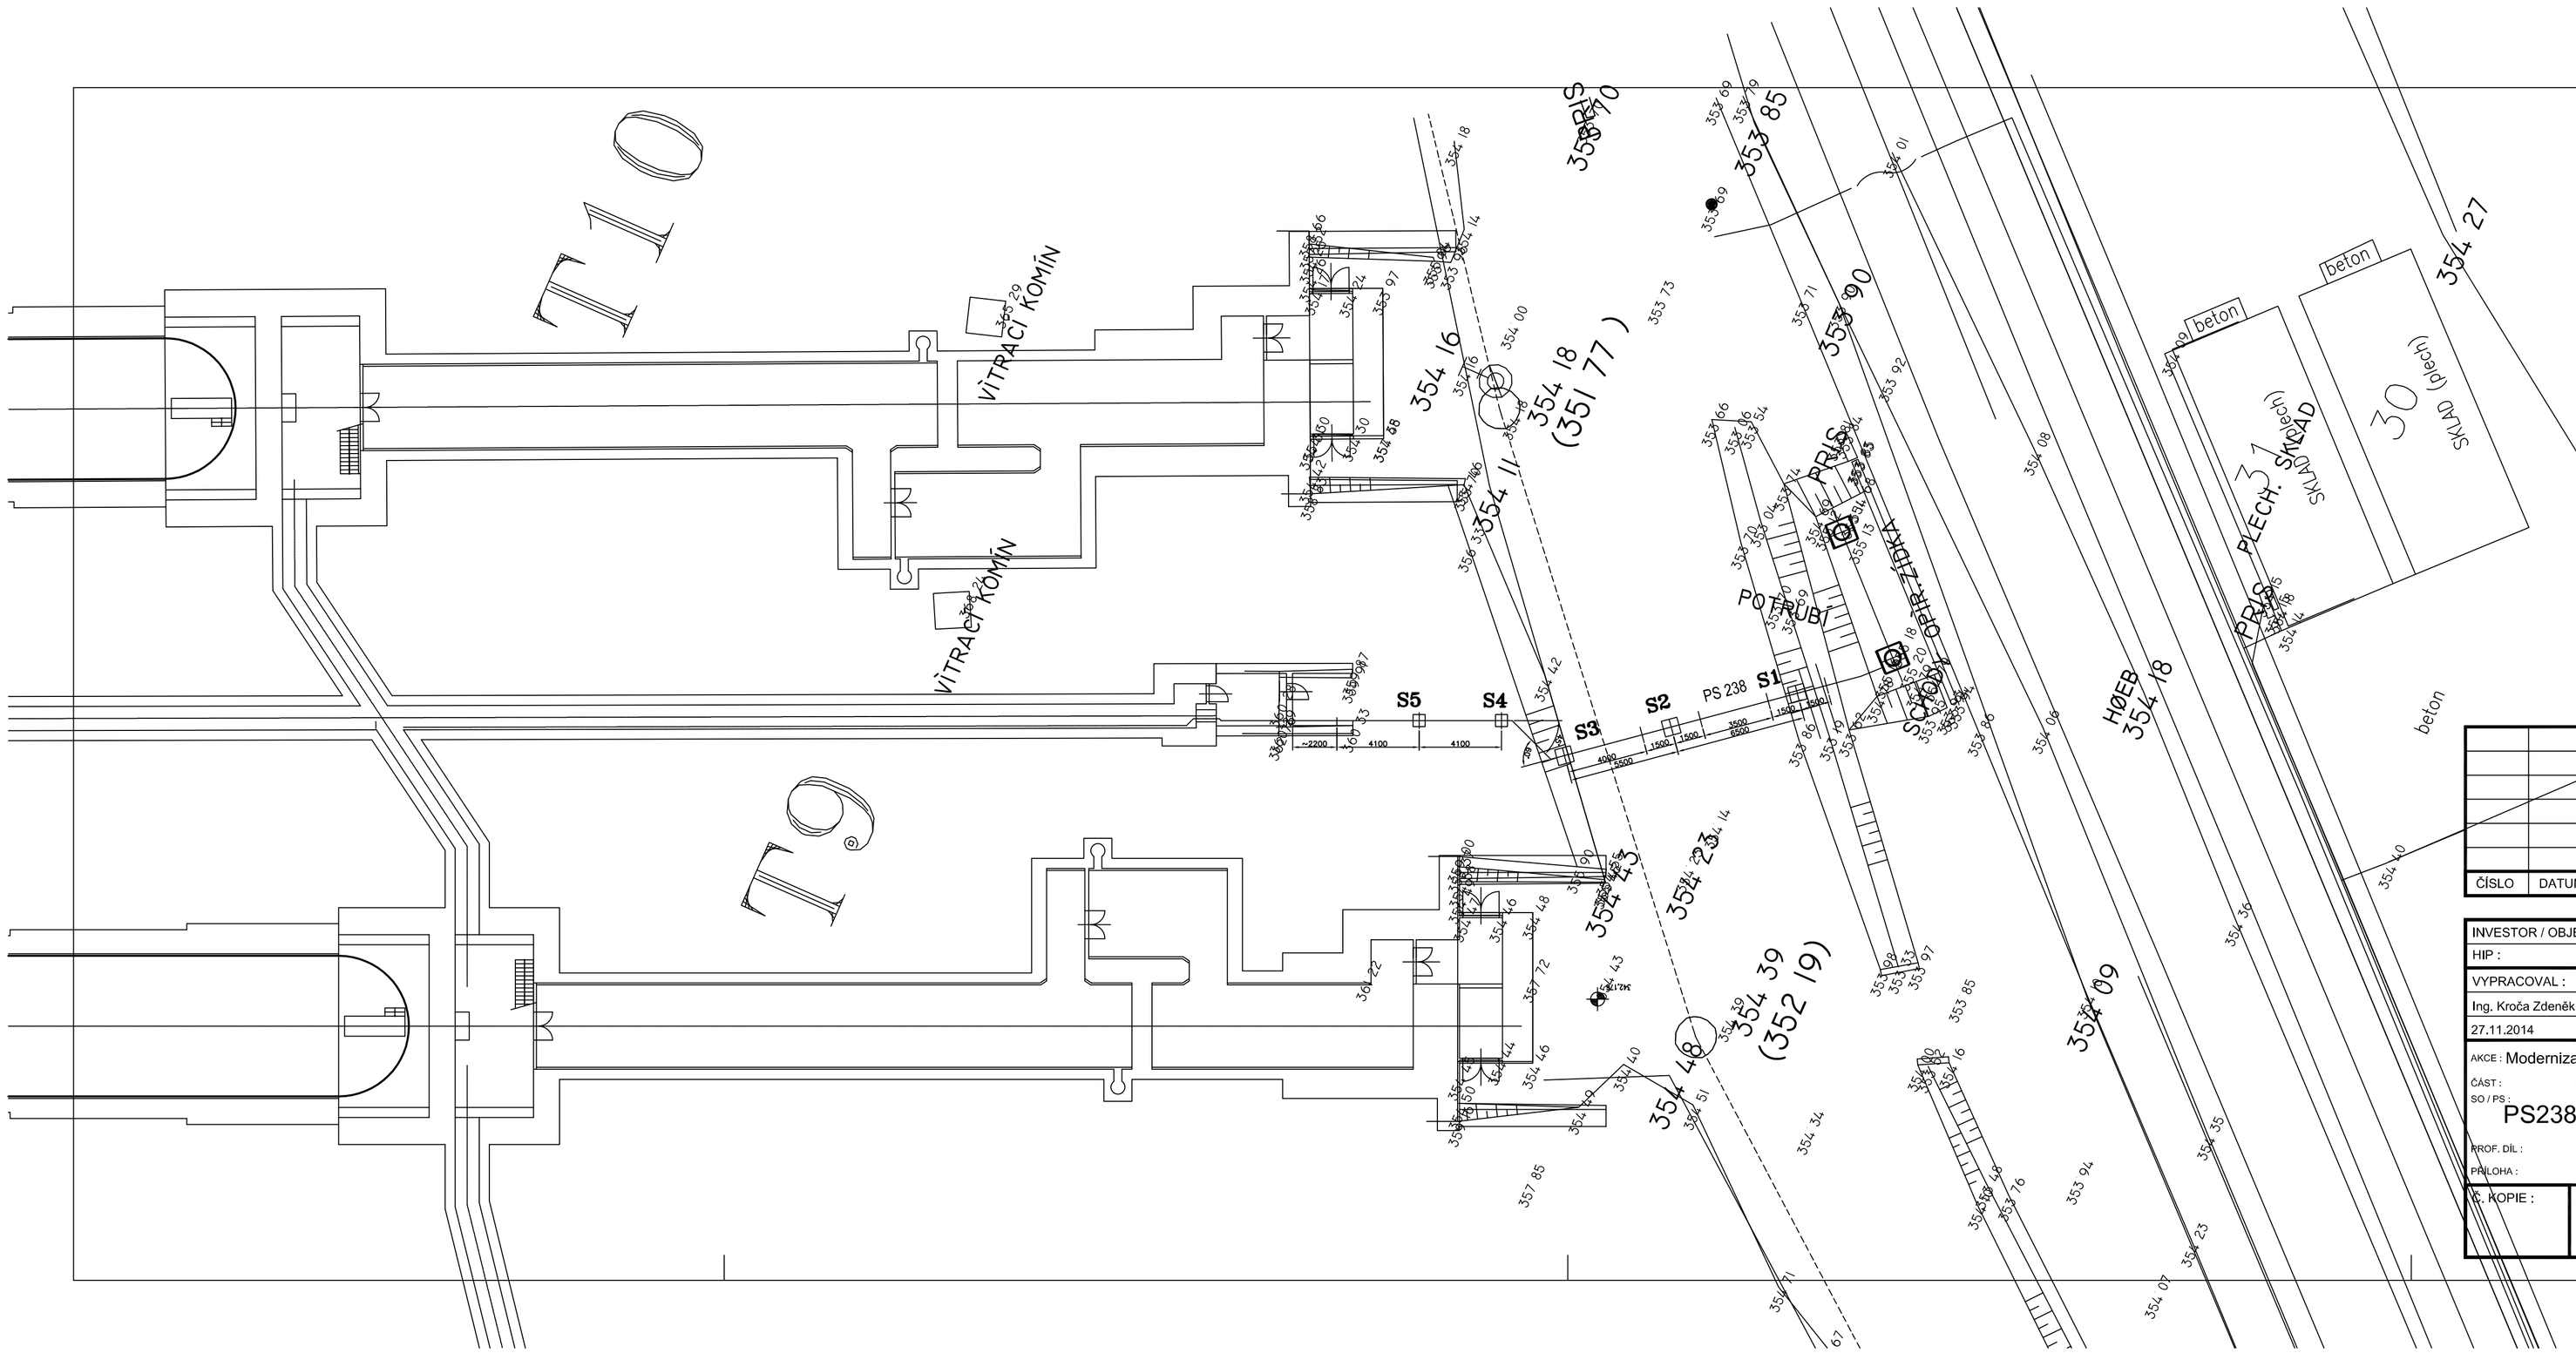

Seznam souřadnic		
Betonová patka číslo:	X	Y
S1	1074251.98	655513.57
S2	1074246.91	655517.65
S3	1074242.63	655521.10
S4	1074239.06	655520.77
S5	1074235.31	655522.43

POZNÁMKA:

- Před zahájením stavebních prací nutno ověřit kabelovou trasu kopasnou sondou !

- Bourání prostupů - podzemní chodba spoj. tunelů :
  - železobetonová stěna tl. 1,00 m
  - vrtání a osazení chráničky tr. Ø 114 x 3 mm, dl. 1000 mm ..... KS 4
  - cihelná příčka tl. 0,15 m
  - bourání, osazení chráničky a zednické zapravení tr. Ø 114 x 3 mm, dl. 150 mm ..... KS 18

- poloha jednotlivých prostupů je zřejmá z technologického výkresu 14095-DPS-D-D2-PS238-01-03-002 - Situace rozvodů

RELEASED

ČÍSLO	DATUM	POPIS ZMĚNY / REVIZE	VYPRACOVAL

INVESTOR / OBJEDNATEL :	SPRÁVA STÁTNÍCH HMOTNÝCH REZERV	
HIP :	Chytka Vlastimil	
VYPRACOVAL :	KONTROLOVAL :	SCHVÁLIL :
Ing. Kroča Zdeněk	Ing. Borovička Jiří	Ing. Šimanský Jan
27.11.2014		27.11.2014

PIK s.r.o.
Na Hrázi 781 / 15
750 02 Přerov I - Město
Czech Republic
Tel. +420 581 288 111
Web . www.pik.cz
Email. : pik@pik.cz

AKCE : Modernizace technologie odkalování T1 - T10 Heřmanův Městec

ČÁST : D2. Dokumentace techni. a technol. zařízení

SO / PS :

PS238. Odkalení nádrží v tunelu T1 - T10

PROF. DÍL. : 03. Stavební část

PŘÍLOHA : Situace

ZAK. ČÍSLO :	14095
DATUM :	11 / 2014
STUPEŇ :	DPS
FORMÁT :	4 x A4
MĚŘÍTKO :	1 : 200
MÍSTO STAVBY :	H, Městec

Č. KOPIE :

ARCH. ČÍSLO : 14095-DPS-D-D2-PS238-03-03-001