


PODLAHOVÉ ROŠTY NAD KANÁLEM – NÁVRH DĚLENÍ A VÝŘEZŮ
M 1:25

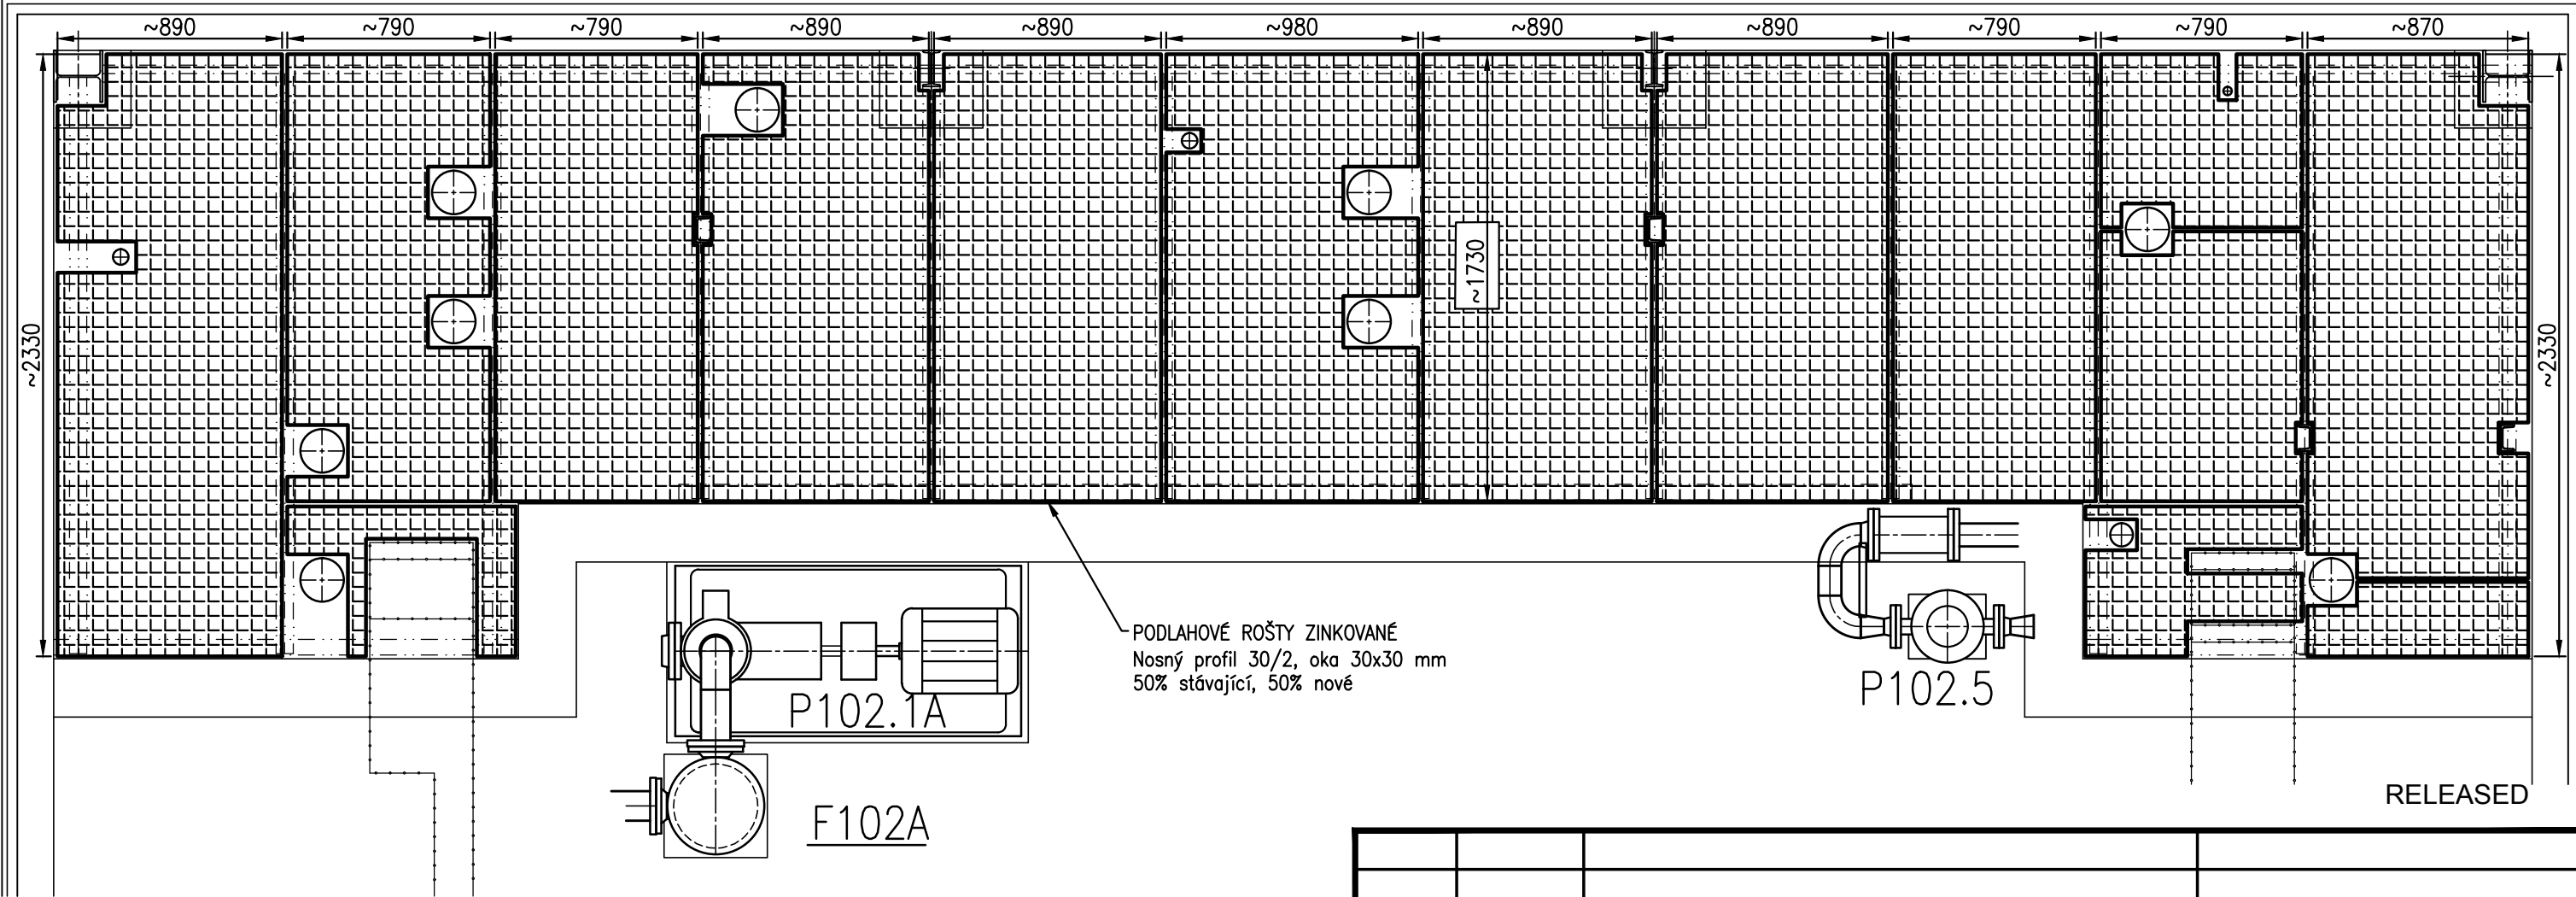

- POZNÁMKY:**
- výrobní dokumentaci Dělení roštů a výřezů přizpůsobit skutečné poloze prostupujících potrubí a podpěr po dokončení jejich montáže
 - podlahové rošty zinkované, nosný profil 30/2, oka 30x32 mm
 - z 50% budou využity, případně upraveny stávající, z 50% budou nové

ČÍSLO	DATUM	POPIS ZMĚNY / REVIZE	VYPRACOVAL

INVESTOR / OBJEDNATEL :		SPRÁVA STÁTNÍCH HMOTNÝCH REZERV ČESKÉ REP.		PIK s.r.o. Na Hrázi 781 / 15 750 02 Přerov I - Město Czech Republic Tel. +420 581 288 111 Web . www.pik.cz Email. : pik@pik.cz		
HIP :		Chytka Vlastimil				
VYPRACOVAL :		KONTROLOVAL :		SCHVÁLIL :		
Ing. Zehnálek Pavel		Ing. Borovička Jiří		Ing. Šimanský Jan		
8.9.2015				8.9.2015		
<div>AKCE : ČÁST : SO / PS :</div> <div>Heřmanův Městec - TŽH strojovny NATO D2. Dokumentace technických a technologických zařízení PS239. Úprava strojovny NATO 01. Strojně technologická část POTRUBNÍ KANÁL - ROŠTY</div> <div>PROF. DÍL : PŘÍLOHA :</div>						
				ZAK. ČÍSLO :		15039
				DATUM :		9 / 2015
				STUPEŇ :		DPS
				FORMÁT :		3A4
				MĚŘITKO :		1:25
				MÍSTO STAVBY :		H. Městec
Č. KOPIE :		ARCH. ČÍSLO :				
		15039-DPS-D2-PS239-01-03-005				