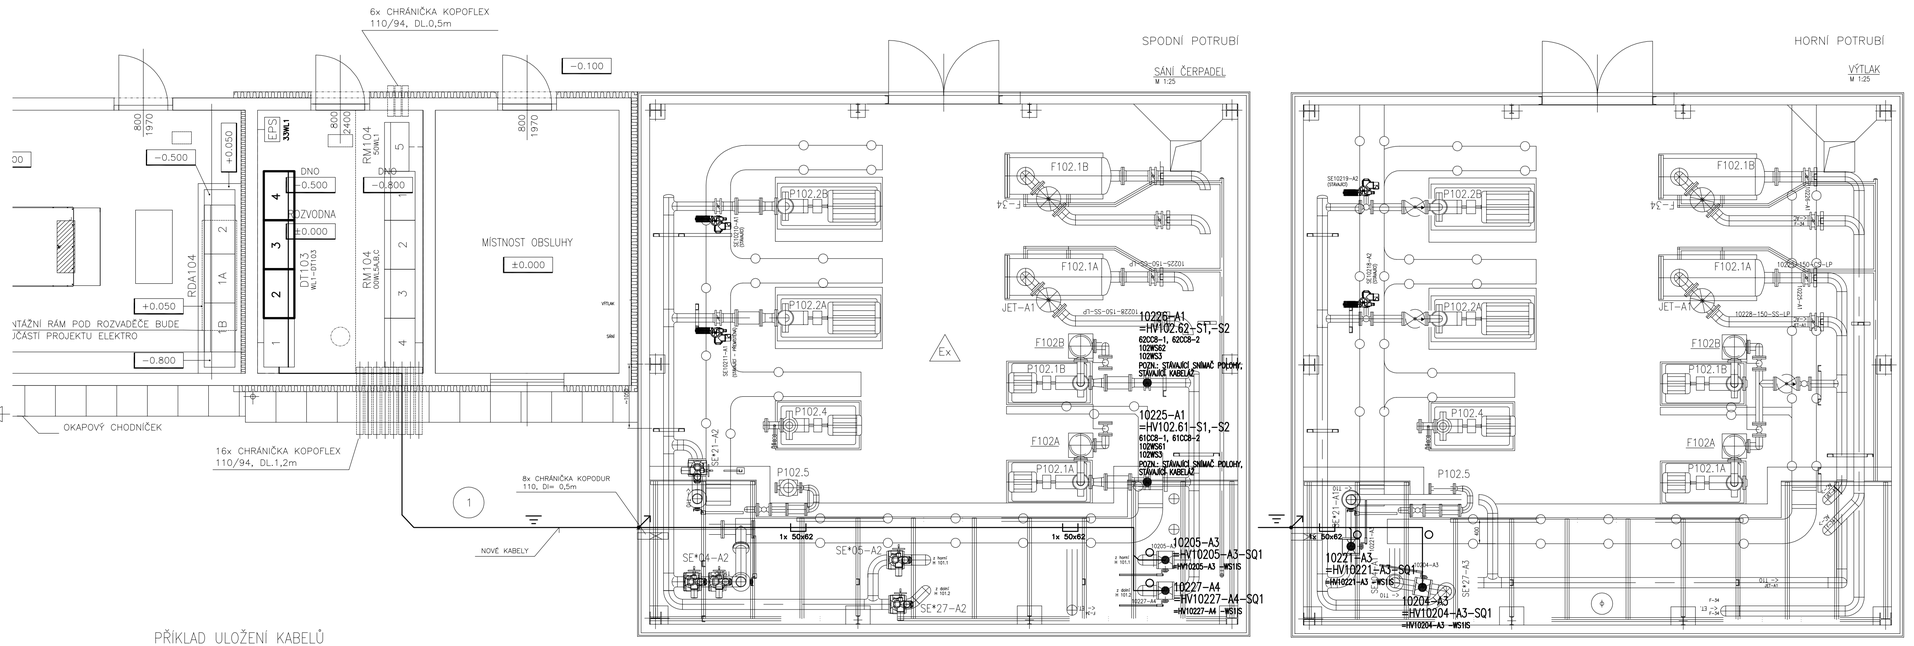

PŘÍKLAD ULOŽENÍ KABELŮ V TERÉNU

LEGENDA

- STÁVAJÍCÍ ROZVÁDĚČE
- PROJEKTOVANÉ ÚPRAVY ROZVÁDĚČE
- NOVÉ KABELY ULOŽENY V KABELOVÉM PROSTORU
- NOVÉ KABELY ULOŽENY V PROJEKTOVANÝCH ELEKTROINSTALAČNÍCH TRUBKÁCH
- NOVÉ KABELY ULOŽENY V ZEMI V PÍSKOVÉM LOŽI SE ZAKRYTÍM VÝSTR. FÓLIÍ

RELEASED

REV.	DATUM	POPIS ZMĚNY	VYPRACOVAL

INVESTOR / OBJEDNATEL :	SPRÁVA STÁTNÍCH HMOTNÝCH REZERV ČESKÉ REP.	
HIP :	Chytka Vlastimil	
VYPRACOVAL :	KONTROLOVAL :	SCHVÁLIL :
Ing. Plešivčák Přemysl	Ing. Hromádka Radovan	Ing. Štverka Jiří

PIK s.r.o.
Na Hrázi 781 / 15
750 02 Přerov I - Město
Czech Republic
Tel. +420 581 288 111
Web . www.pik.cz
Email. : pik@pik.cz

AKCE :	Heřmanův Městec TZH strojovny NATO
ČÁST :	D2. Dokumentace techn. a technol. zařízení
SO/PS :	PS239. Úprava strojovny NATO
PROF. DÍL :	03. ASŘ A MaR
PŘÍLOHA :	Dispozice MaR

ZAKÁZK. ČÍSLO :	15039
DATUM :	9 / 2015
STUPEŇ :	DPS
FORMÁT :	A4,1
MĚŘÍTKO :	
MÍSTO :	H. Městec

Č. PARÉ :	ARCH. ČÍSLO : 15039-DPS-D2-PS239-03-03-006