




# REZ A-A M 1:20

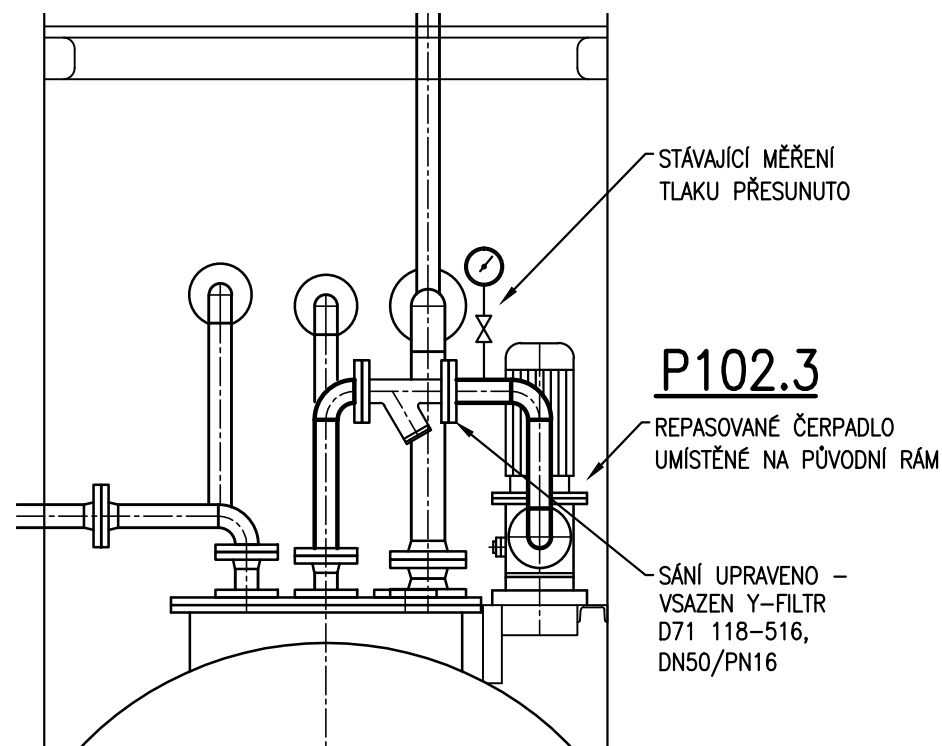

# SITUACE M 1:250

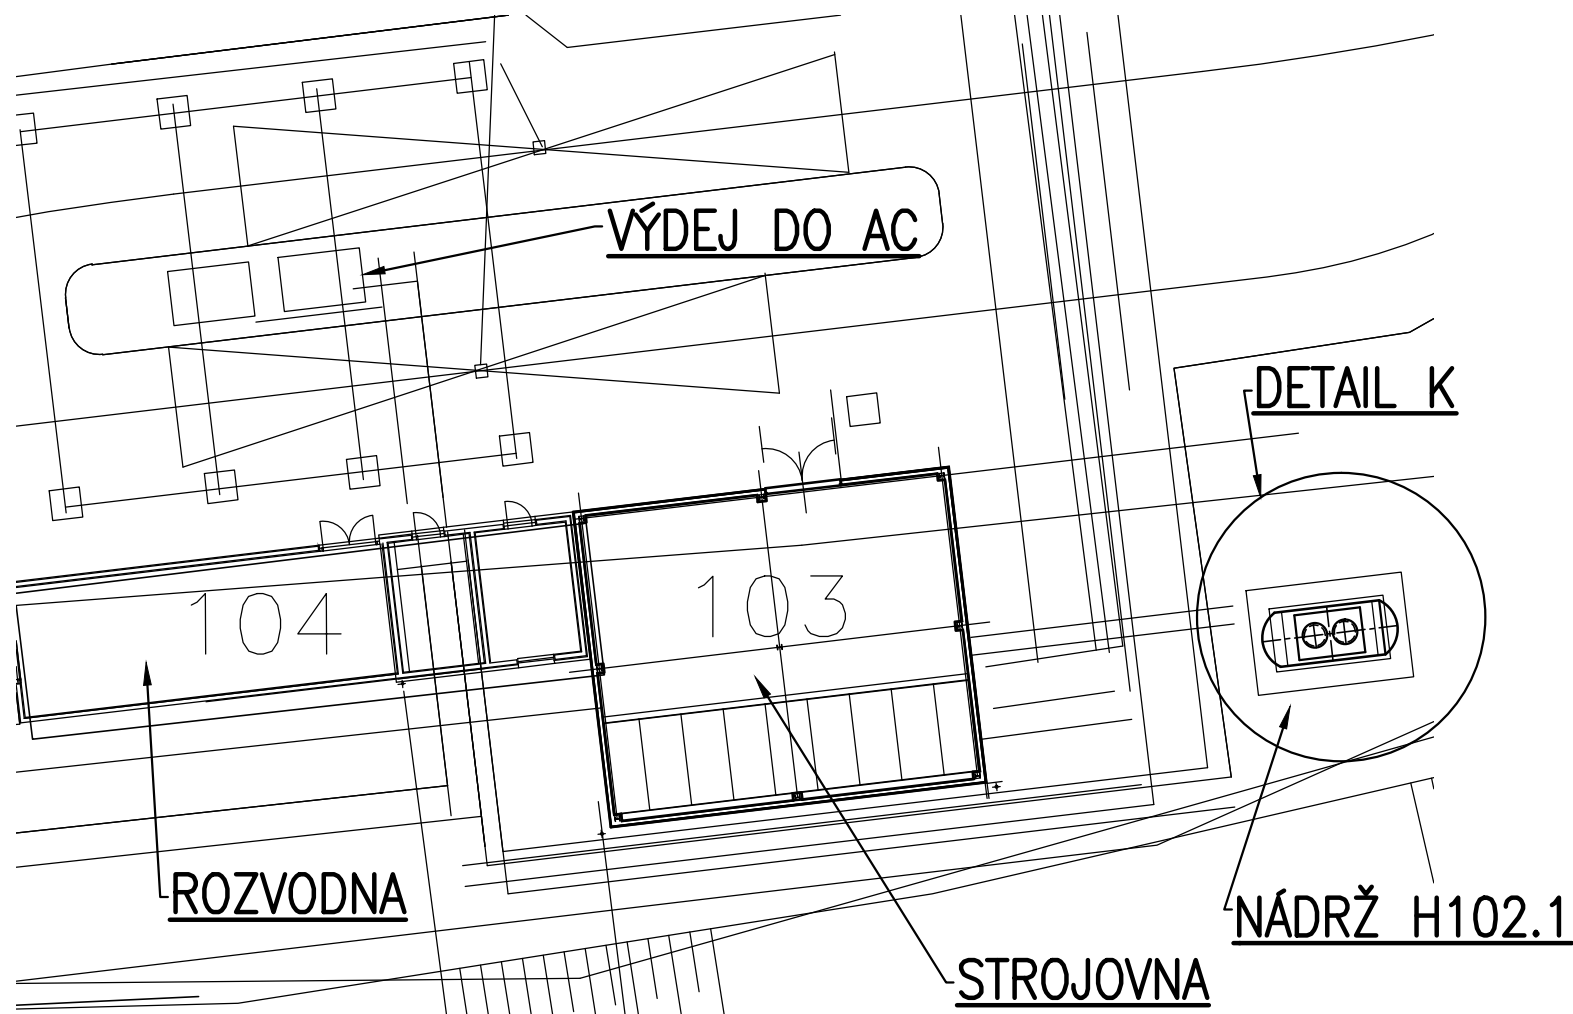

# DETAIL K M 1:20

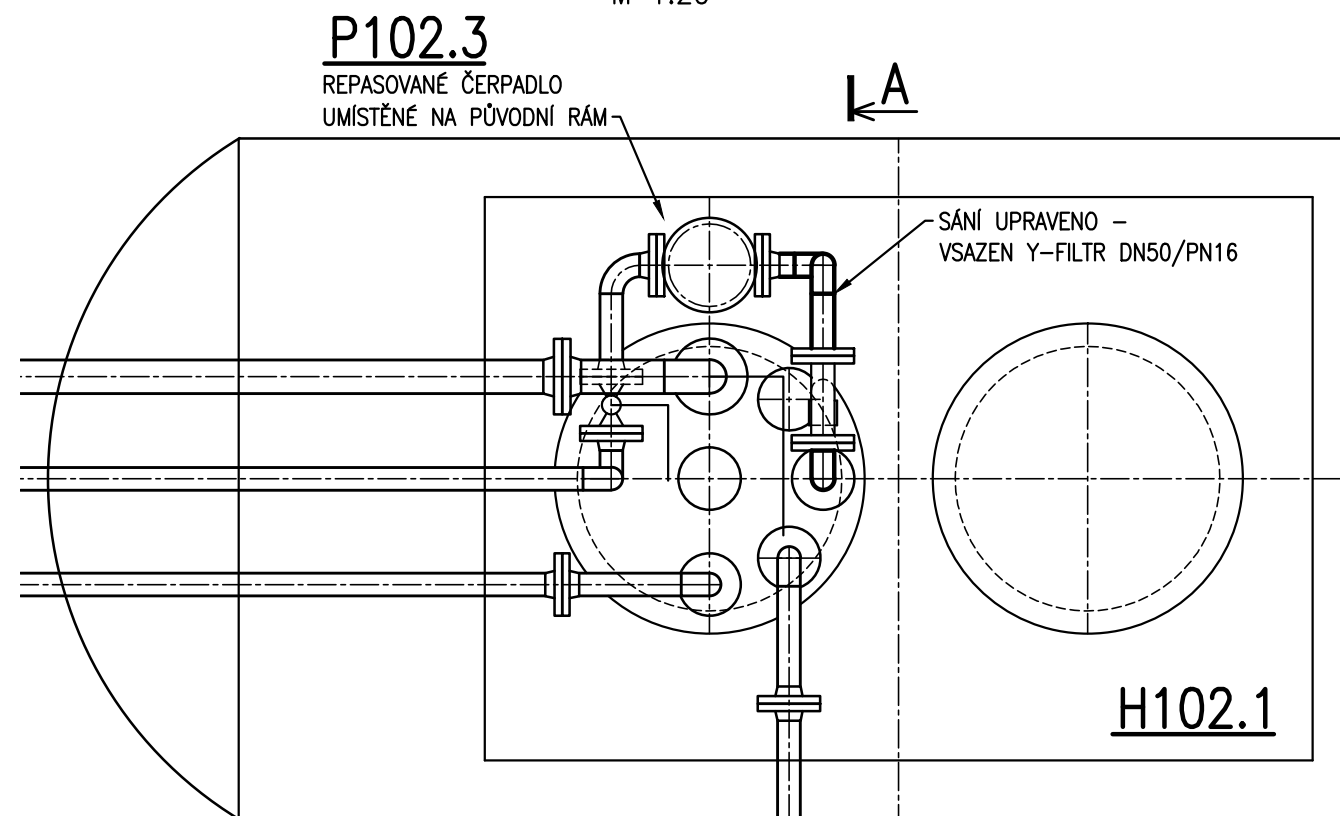

RELEASED

ČÍSLO	DATUM	POPIS ZMĚNY / REVIZE	VYPRACOVAL

INVESTOR / OBJEDNATEL :	SPRÁVA STÁTNÍCH HMOTNÝCH REZERV ČESKÉ REP.		PIK s.r.o. Na Hrázi 781 / 15 750 02 Přerov I - Město Czech Republic Tel. +420 581 288 111 Web . www.pik.cz Email. : pik@pik.cz	
HIP :	Chytka Vlastimil			
VYPRACOVAL :	KONTRLOVAL :	SCHVÁLIL :		
Ing. Zehnálek Pavel	Ing. Borovička Jiří	Ing. Šimanský Jan		
8.9.2015		8.9.2015		
AKCE : Heřmanův Městec - TZH strojovny NATO			ZAK. ČÍSLO :	15039
ČÁST : D2. Dokumentace technických a technol. zařízení			DATUM :	9 / 2015
SO / PS :			STUPEŇ :	DPS
PS239. Úprava strojovny NATO			FORMÁT :	3A4
PROF. DÍL : 01. Strojně technologická část			MĚŘÍTKO :	1:25
PŘÍLOHA : OSAZENÍ REPASOVANÉHO ČERPADLA P 102.3			MÍSTO STAVBY :	H. Městec
Č. KOPIE :	ARCH. ČÍSLO :			
	15039-DPS-D2-PS239-01-03-006			