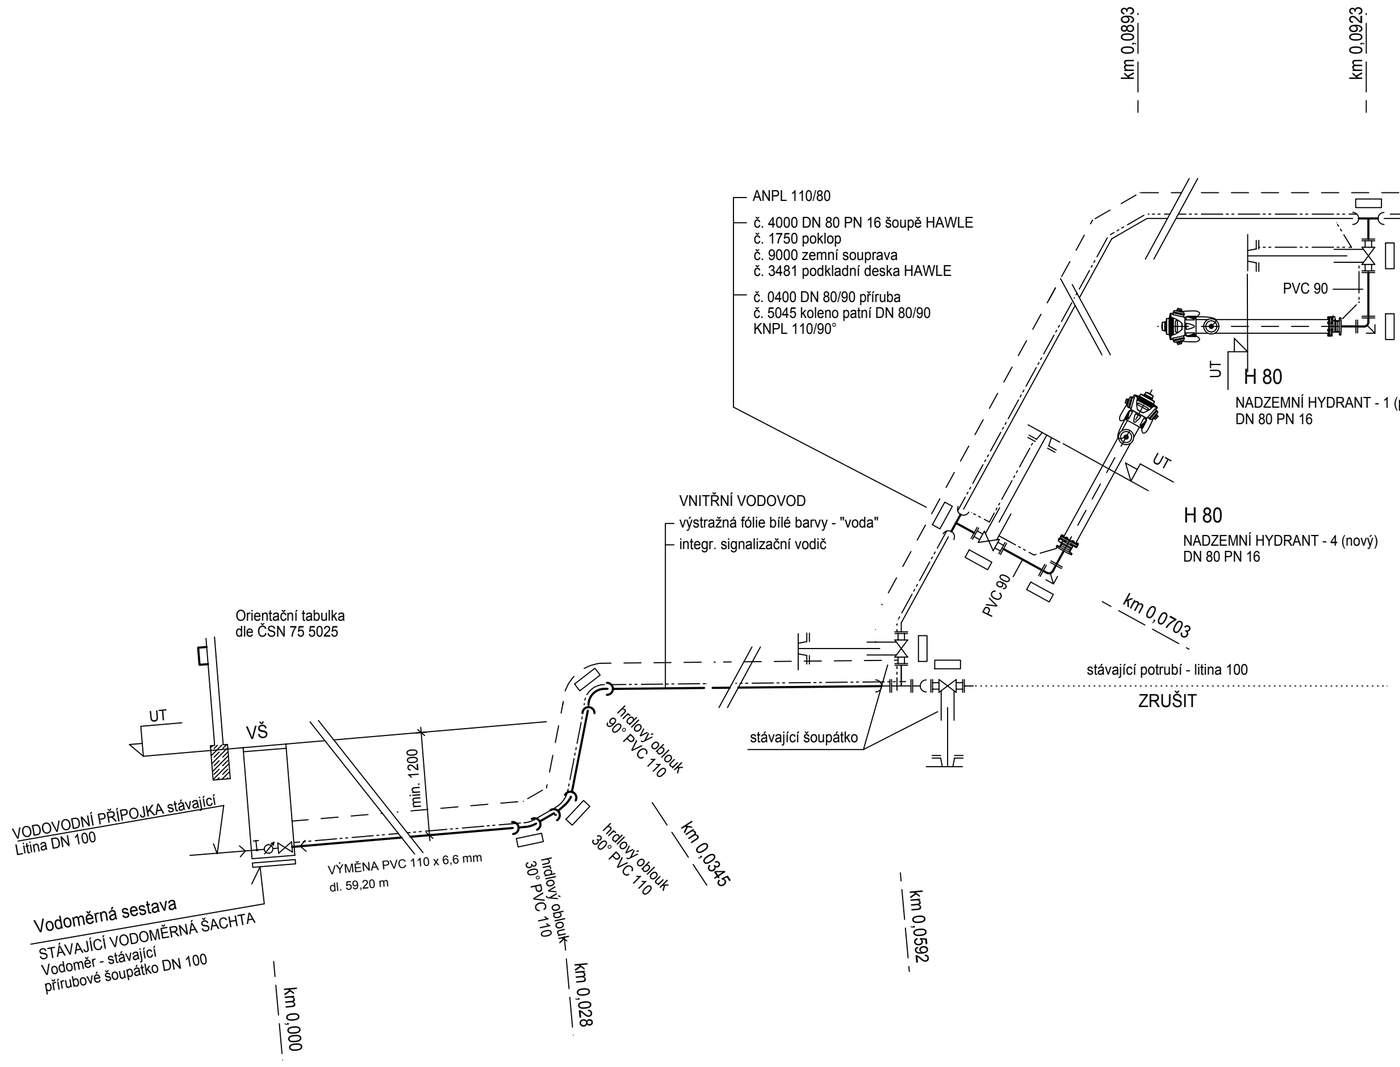


| | | | |
|---|---|---|---|
| ZODP. PROJ. | Ing. Zdeněk LOUP | DATUM | 09/2015 |
| VYPRACOVAL | Jana CHOCHOLATÁ | MĚŘÍTKO | - |
| INVESTOR | Česká republika - Správa státních hmotných rezerv<br>Šeříková 616/1, Praha 5 - Malá Strana | ZAK. Č. | 2358 |
| | | STUPEŇ | DPS |

PROJECTS CIVIL s.r.o.
IČ: 24306606

| | | | |
|---|---|---|---|
| AKCE | Opavan - Velké Albrechtice 222 - TZH komunikace | VÝKRES | VÝTISK |
| ČÁST | VENKOVNÍ ROZVOD VODY | D2<br>07 | |
| OBSAH | KLADEČSKÉ SCHÉMA | | |