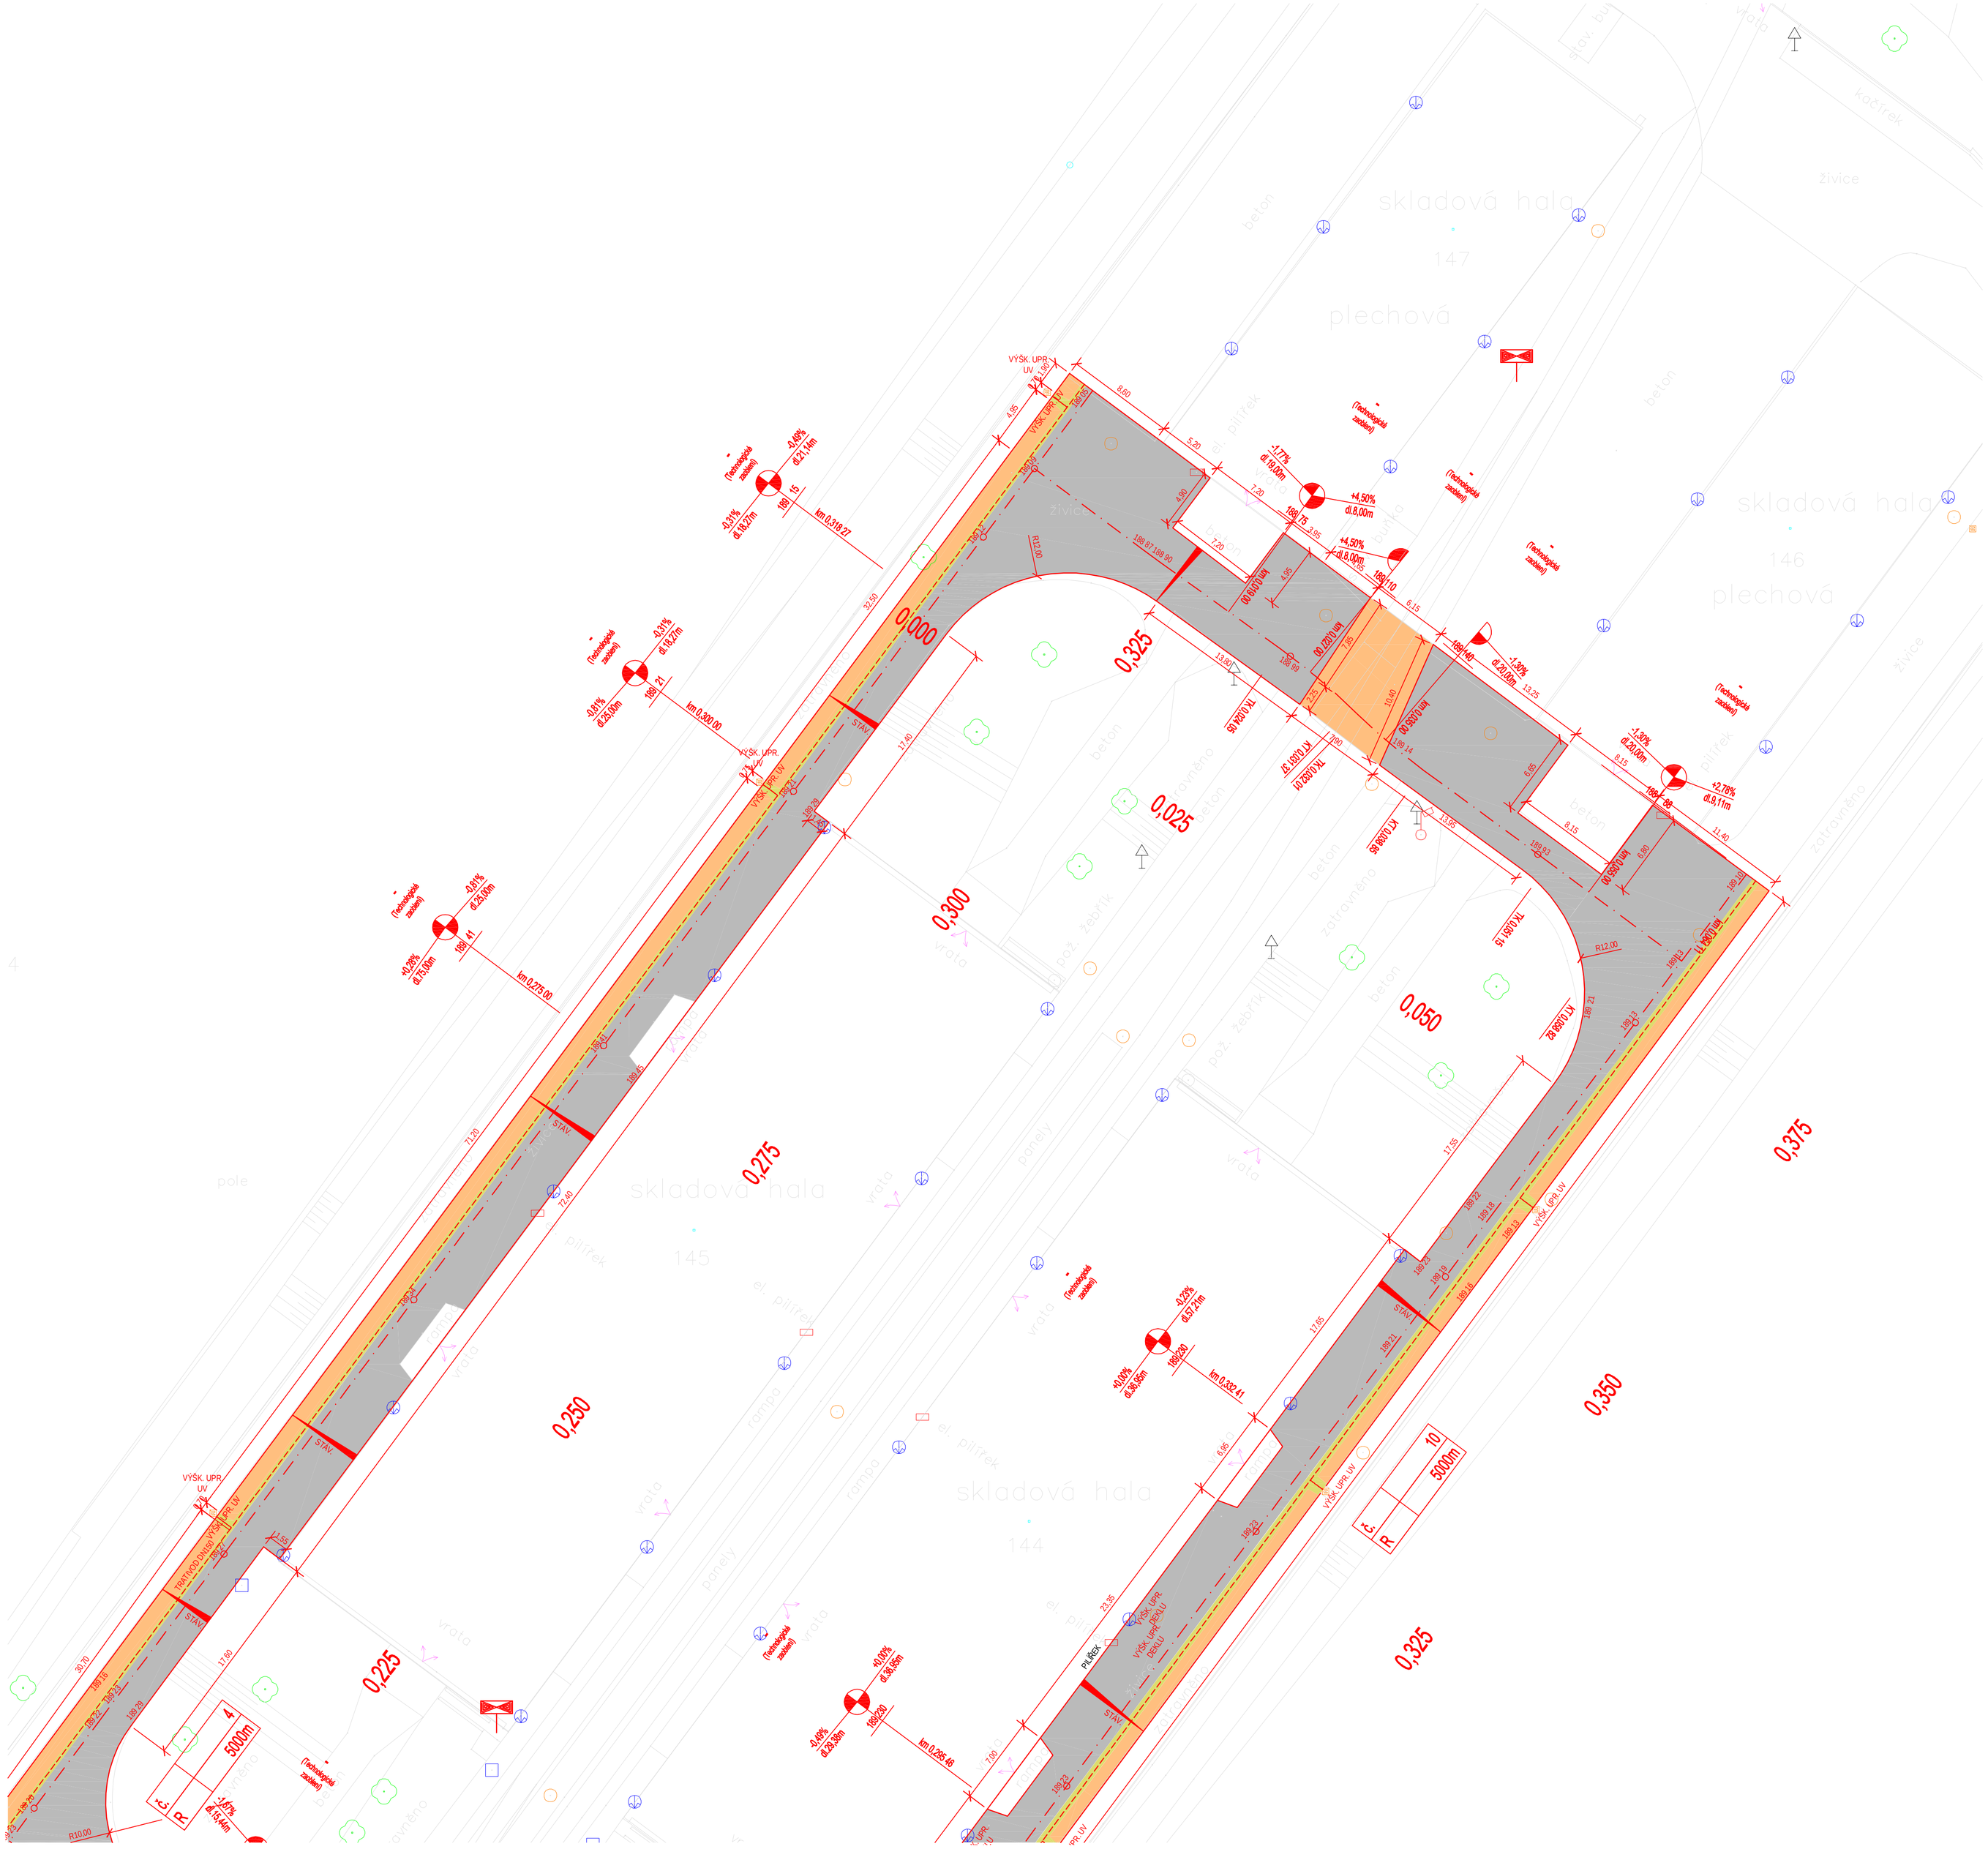

LEGENDA

- ASFALTOVÝ BETON - KOMPLETNÍ REKONSTRUKCE - VČETNĚ SANACE ZEMNÍ PLÁNĚ
- ASFALTOVÝ BETON (REKONSTRUKCE) - DLE JEDNOTLIVÝCH ETAP
- OPRAVA POVRCHU POUZE FRÉZOVÁNÍM
- NOVĚ DOPLNĚNÁ BETONOVÁ VODÍCÍ PŘÍDLAŽBA BÍLÁ
- NOVÝ ODVODŇOVACÍ ŽLAB S MŘÍŽÍ PRO POJEZD TNV
- 2,75 — DÉLKOVÁ KÓTA
- 230 72 — VÝŠKOVÉ KÓTY
- 2% — PŘÍČNÉ SKLONY
- SKLONOVNÍKY

STÁVAJÍCÍ PODZEMNÍ SÍTĚ

- ELEKTRICKÉ VEDENÍ PODZEMNÍ (ČEZ Distribuce)
- KANALIZACE PODZEMNÍ (V AREÁLU NENÍ ZNÁM PŘESNÝ PRŮBĚH, NUTNO VYTÝČIT)
- PLYNOVÉ VEDENÍ PODZEMNÍ
- SDĚLOVACÍ VEDENÍ PODZEMNÍ O2
- VODOVODNÍ ŘAD (V AREÁLU NENÍ ZNÁM PŘESNÝ PRŮBĚH, NUTNO VYTÝČIT)

ZÁVODOVÉ KOMUNIKACE (areál POLORA)
C.05 - SITUACE STAVBY - ČÁST 3

REVIZE	POPIS	ZMĚNIL	KONTROLA	DATUM

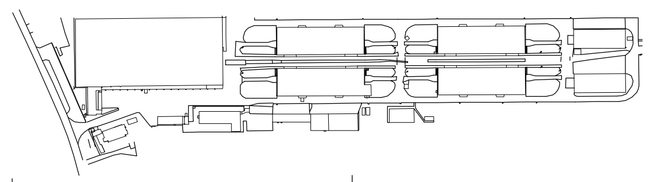

STAVEBNÍK/INVESTOR
ČESKÁ REPUBLIKA
SPRÁVA STÁTNÍCH HMOTNÝCH REZERV
Seříkova 616/1
150 85 Praha 5 - Malá Strana
TEL. +420 241 095 238
Posta@sshr.cz

GENERÁLNÍ PROJEKTANT
Ing. HYNEK SEINER
Jana Zajíce 986
530 12 Pardubice
TEL. +420 777 225 093
info@projektovanidopravni.cz

OBJEKT:
SOUHRNNÉ ŘEŠENÍ STAVBY

ZODPOVĚDNÝ PROJEKTANT
Ing. Hynek Seiner

PROJEKTANT OBJEKTU
Ing. HYNEK SEINER
Jana Zajíce 986, 530 12 Pardubice
TEL. +420 777 225 093,

ZODPOVĚDNÝ PROJEKTANT OBJEKTU
Ing. Hynek Seiner

VYPRACOVALI
Ing. Hynek Seiner

NÁZEV STAVBY
ZÁVODOVÉ KOMUNIKACE (areál POLORA)

OBSAH PŘÍLOHY
SITUACE - ČÁST 3

ARCHIV

MÍSTO STAVBY
OBEC POLERADY, k.ú. POLERADY U PRAHY, p.č. 299/1

PARÉ

STUPEŇ DOKUMENTACE	DATUM	MĚŘÍTKO	FORMÁT
PD VE STUPNI DPS	03/2015	1 : 250	8 A4

Č. ZAKÁZKY	STUPEŇ	ČÁST	VÝKRES	OBJEKT
2015/02	DPS	C	05	SOUHRNNÉ ŘEŠENÍ STAVBY